

ИЗМЈЕНА ДИЈЕЛА РЕГУЛАЦИОНОГ ПЛАНА ЗА ПРОСТОР РЕГИОНАЛНОГ ЦЕНТРА У БАЊАЛУЦИ


графички прилог:

ГЕОДЕТСКА ПОДЛОГА

легенда:



граница обухвата измјене Плана

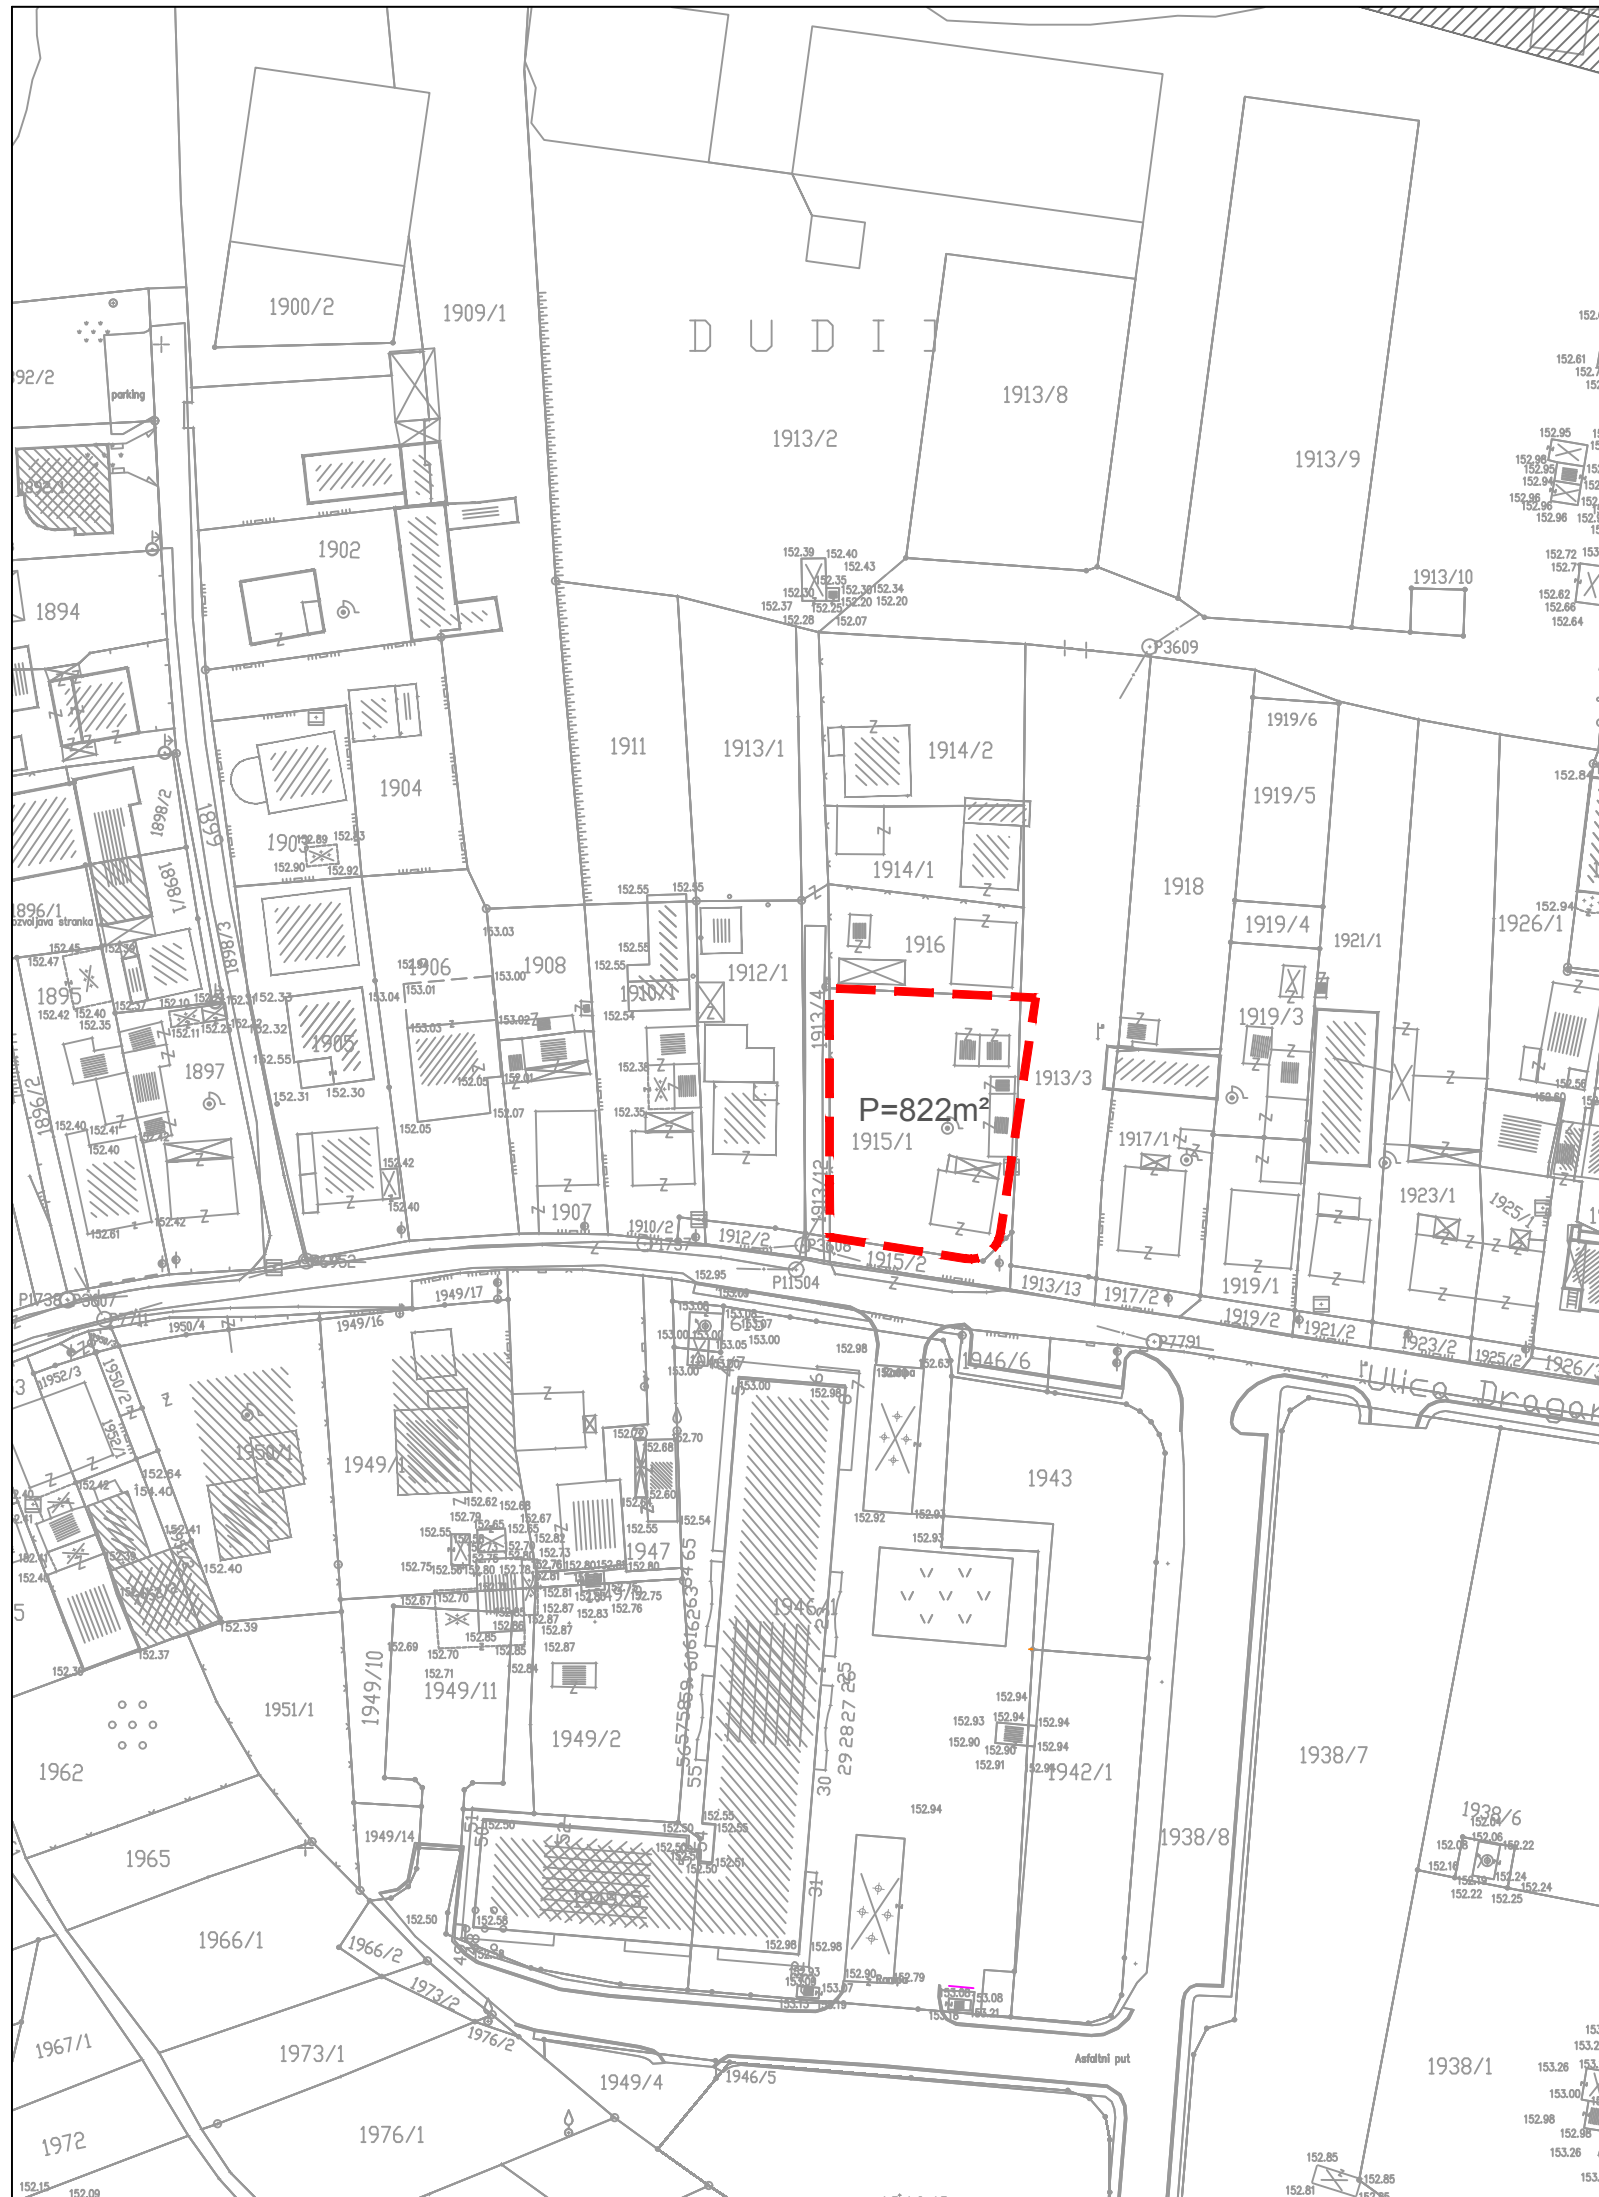

прилог бр. 01

размјера: R=1:1000

