

На основу члана 39. став 2. тачка 14. Закона о локалној самоуправи („Службени гласник Републике Српске“, бр. 97/16, 36/19, 61/21, 100/25 и 114/25), члана 38. став 2. тачка 14. Статута Града Бања Лука („Службени гласник Града Бања Лука“, бр. 14/18 и 9/19) и члана 5. став 1. Одлуке о одређивању и обиљежавању имена насеља, улица и тргова и означавању зграда бројевима („Службени гласник Града Бањалуке“, број 24/18), Скупштина града Бања Лука, је на ____ сједници, одржаној _____ 2026. године, донијела

ОДЛУКУ
о утврђивању назива улице

I

Утврђује се да улица која се налази у насељеном мјесту Бања Лука и која се пружа у правцу југа од парцеле означене као к.ч. број 471/2 к.о. Буцак, у дужини од око 240 m, којој припадају и огранци који су планирани важећим Регулационим планом, а у складу са графичким прилогом, носи назив: „Златка Вујанића“.

II

Саставни дио ове одлуке је геодетска подлога за наведени простор.

III

О провођењу ове одлуке, стараће се Одјелење за комуналне послове.

IV

Ова одлука ступа на снагу осмог дана од дана објављивања у „Службеном гласнику Града Бања Лука“.

Број:

ПРЕДСЈЕДНИК
СКУПШТИНЕ ГРАДА

Љубо Нинковић, дипл. правник за
безбједност и криминалистику

Образложење

А. ПРАВНИ ОСНОВ

Правни основ за доношење одлуке садржан је у члану 39. став 2. тачка 14. Закона о локалној самоуправи („Службени гласник Републике Српске“, бр. 97/16, 36/19, 61/21, 100/25 и 114/25), члану 38. став 2. тачка 14. Статута Града Бања Лука („Службени гласник Града Бања Лука“, бр. 14/18 и 09/19) којима је утврђена надлежност Скупштине Града да доноси одлуке из ове области и члану 5. став 1. Одлуке о одређивању и обиљежавању имена насеља, улица и тргова и означавању зграда бројевима („Службени гласник Града Бањалуке“, бр. 24/18), којим је прописано да назив улице или трга или дијела насељеног мјеста, као и промјену постојећег назива улице или трга или дијела насељеног мјеста, утврђује Одлуком, Скупштина Града Бања Лука, на приједлог овлашћеног предлагача.

Б. РАЗЛОЗИ ЗА ДОНОШЕЊЕ

Дана 08.02.2022. године, Савјет МЗ „Лазарево II“, обратио се Скупштини града Бања Лука са дописом број 07-016-501/22 од 07.02.2022. године, којим је тражено да се улици на подручју МЗ Лазарево II, додјели назив улице Златка Вујанића. Наведени допис Савјета мјесне заједнице, достављен је Одјељењу за комуналне послове на надлежно поступање.

Савјет мјесне заједнице „Лазарево II“, истом молбом за именовање улице, претходно се обратио дописом број 07-016-482/21 од 24.03.2021. године, и то Одјељењу за саобраћај и путеве. Такође је наведени допис, достављен на надлежност Одјељењу за комуналне послове.

Имајући у виду то да је Златко Вујанић погинули борац ВРС, о предложеном називу улице су се изјасниле Борачка организација Града Бања Лука и Градска организација породица заробљених и погинулих бораца и несталих цивила Бања Лука. Наведене двије организације су мишљења да би се предметној улици требао додјелити предложени назив улице. Поднесену иницијативу подржало је и Одјељење за борачко – инвалидску заштиту.

Након извршеног увида у предметну документацију, Одјељење за комуналне послове је поступило у складу са чланом 5. став 3. Одлуке о одређивању и обиљежавању имена насеља, улица и тргова и означавању зграда бројевима („Службени гласник Града Бањалуке“, бр. 24/18), те је надлежној комисији доставило приједлог назива нове улице.

Комисија за давање приједлога назива улица, насеља и тргова, разматрајући достављени приједлог, на сједници одржаној дана 09.03.2026. године, једногласно је прихватила предложени назив улице, и то како слиједи:

Улица Златка Вујанића

Златко Вујанић, погинули је борац Војске Републике Српске током одбрамбено – отаџбинског рата, који је погинуо дана 12.09.1994. године. У току борбених дејстава се посебно истакао својом храброшћу, а за своје је заслуге постхумно одликован Златном медаљом за храброст.

Додјела назива улице по покојном борцу Златку Вујанићу, било би значајно признање његовој породици и саборцима, да његова храброст и патриотизам нису заборављени.

С обзиром на то да су испуњени сви услови прописани Одлуком о одређивању и обиљежавању имена насеља, улица и тргова и означавању зграда бројевима („Службени гласник Града Бањалуке“, бр. 24/18), те да је приједлог назива нове улице једногласно усвојен од стране Комисије за давање приједлога назива улица, насеља и тргова, сматрамо да је оправдано додјелити улици назив као у тачки 1. диспозитива.

ОБРАЂИВАЧ

Одјељење за комуналне послове

По овлашћењу Градоначелника

Сузана Јовић, дипл. инж. грађ.

ПРЕДЛАГАЧ

ГРАДОНАЧЕЛНИК


Драшко Станивуковић

ГЕОДЕТСКА ПОДЛОГА

Катастарска општина:.....Буџак.....

Насељено мјесто:.....Бања Лука.....


Назив улице: Улица Златка Вујанића

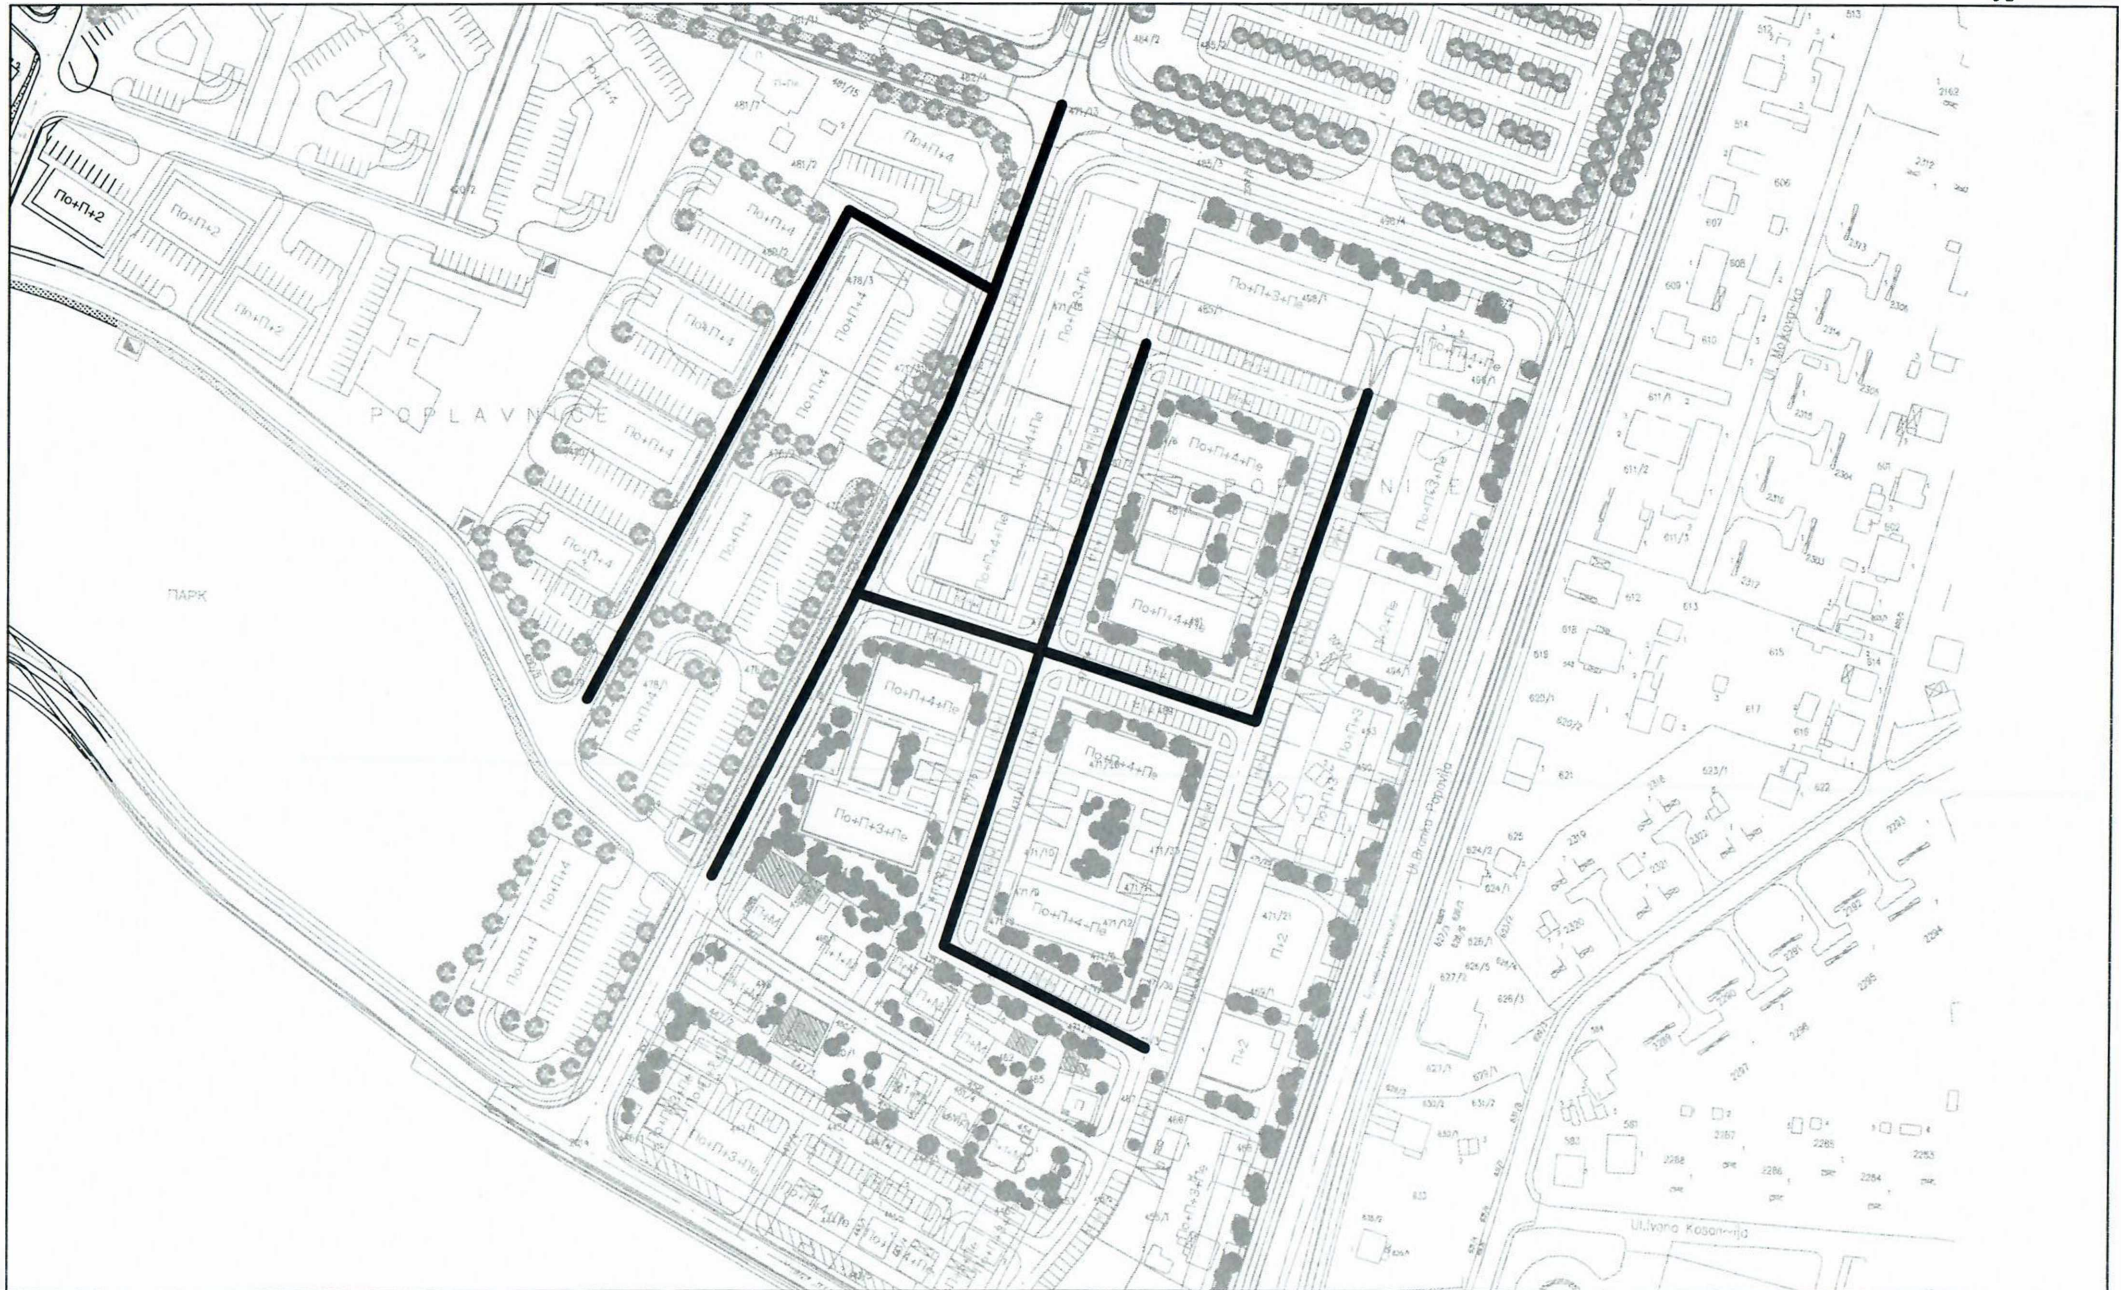

Приближна размјера 1:2500.....



Република Српска
Град Бања Лука
Градоначелник
Градска управа
Одјељење за саобраћај и путеве
Трг српских владара 1, Бања Лука

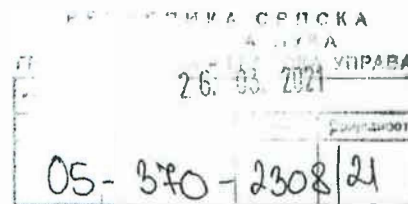

Број: 13-370-2226/2021
Дана: 25.03.2021.година

ОДЈЕЉЕЊЕ ЗА КОМУНАЛНЕ ПОСЛОВЕ
-ОВДЈЕ-

ПРЕДМЕТ: Достава на надлежност

Поштовани,

У прилогу акта, достављамо Вам на надлежно поступање захтјев Савјета мјесне заједнице Лазарево 2. Наведено Вам се доставља у складу са Законом о општем управном поступку Чл.54, став 4 (Службени гласник Републике Српске бр.13/02, 87/07, 50/10 и 66/18).

С поштовањем,

ПРИЛОГ: Захтјев мјесне заједнице Лазарево 2, број:07-016-482/21, од 24.03.2021.год.

ДОСТАВЉЕНО:

- 1.Наслову,
- 2.Евиденција,
- 3.Архива.



ПО ОВЛАШТЕЊУ
ГРАДОНАЧЕЛНИКА:

Славко Давидовић, дипл.инж.саобраћаја



Република Српска
Град Бања Лука
Градоначелник
Градека управа
Одјељење за општу управу
Трг српских владара 1, Бања Лука

РЕПУБЛИКА СРПСКА
ГРАД БАЊА ЛУКА
ГРАДОНАЧЕЛНИК - ГРАДСКА УПРАВА

Датум: 24.03.2021.			
Орг. јед.	Број	Прилог	Приједнос
13	370-	2226	21

Број: 07-016-482/21 МЗ „Лазарево II“

Датум: 24.03.2021. године

Достављено: Одјељењу за саобраћај и путеве

Предмет: Захтјев Савјета МЗ „Лазарево II“

Поштовани, овим путем још једном Вам се обраћа Савјет мјесне заједнице „Лазарево II“, а на иницијативу грађана да се улици на подручју ове мјесне заједнице додијели име Улица Златка Вујанића.

Савјет МЗ сматра да је иницијатива грађана потпуно оправдана, и даје пуну подршку за њену реализацију.

-Контакт особа за више информација о локацији улице:

Жарко Берић- Предсједник Савјета МЗ „Лазарево II“, 066/707-933.

С поштовањем,



Стручни сарадник за послове
МЗ „Лазарево I и II“

Aleksandar Vranjani
Александар Вранјани



Република Српска
Град Бања Лука
Градоначелник
Градска управа
Одјељење за саобраћај и путеве
Трг српских владара 1, Бања Лука

РЕПУБЛИКА СРПСКА	
ГРАД БАЊА ЛУКА	
ПРИМЛ	14. 02. 2022
ОПШ	
05-370-928/22	

Број:06-370-848/2022
Дана:11.02.2022. године

ОДЈЕЉЕЊЕ ЗА КОМУНАЛНЕ ПОСЛОВЕ
-Овдје-

ПРЕДМЕТ:СКУПШТИНА ГРАДА, МЗ Лазарево II

У прилогу овог акта, а у складу са чланом 54. став 4. Закона о општем управном поступку (Службени гласник Републике Српске, број: 13/02, 87/07, 50/10 и 66/18), достављамо вам допис, Скупштина Града, МЗ Лазарево II, на надлежно поступање.

Прилог:

1. Допис МЗ Лазарево II (07-016-501/22),
2. Допис Скупштина Града (22/1-89/22).

ДОСТАВЉЕНО:

- 1.Наслову,
- 2.Евиденцији и
- 3.Архиви.

ПО ОВЛАШЋЕЊУ ГРАДОНАЧЕЛНИКА

12-Г-3287/21 од 03.11.2021. године

Јелена Кос, дипл.инж.грађевинарства



Република Српска
Град Бања Лука
Скупштина Града
Шеф Кабинета
Трг српских владара 1, Бања Лука

РЕПУБЛИКА СРПСКА			
ГРАД БАЊА ЛУКА			
ГРАДСКИ ЈЕДНИК - ГРАДСКА УПРАВА			
Пријем	10.02.2022	Врло поштом	
Орг	Бр	Пол	Врло поштом
06-370-848/22			

Број: 22/1 - 89 /22

Дана: 09.02.2022. године

ОДЈЕЉЕЊЕ ЗА САОБРАЋАЈ И ПУТЕВЕ
Госпођа Јелена Кос, овлашћени потписник

Поштована,

Предсједнику Скупштине Града обратио се Савјет МЗ "Лазарево II", поновним дописом, у вези са иницијативом грађана да се улица на подручју ове мјесне заједнице додијели име Улица Златка Вујанића.

Молим да размотрите могућности рјешавања поднесене иницијативне, те писмено обавјестите подносиоца, а копију одговора доставите у Кабинет.

ДОСТАВЉЕНО:

1. Наслову
2. Евиденција
3. Архива

ШЕФ КАБИНЕТА
Велиша Малобабић
Велиша Малобабић, дипл. ецц



Република Српска
Град Бања Лука
Градоначелник
Градска управа
Одјељење за општу управу
Трг српских владара 1, Бања Лука

РЕПУБЛИКА СРПСКА 38			
ГРАД БАЊА ЛУКА			
ГРАДОНАЧЕЛНИК - ГРАДСКА УПРАВА			
08.02.2022			
Број	Примљено	Датум пријема	
22/01	89		

Број: 07-016-501/22 МЗ „Лазарево II“

Датум: 07.02.2022. године

Достављено: Скупштина града Бања Лука
Комисија за мјесне заједнице, називе улица и тргова

Предмет: Допис за име улице


Овим путем у поновљеном допису Вам се обраћа Савјет МЗ „Лазарево II“, а на иницијативу грађана да се улици на подручју ове мјесне заједнице додијели име Улица Златка Вјанића.

Грађани и Савјет мјесне заједнице „Лазарево II“ сматрају да је иницијатива потпуно оправдана за њену реализацију.

Подсећамо, идентичан захтјев упућен је Одјељењу за саобраћај и путеве 24.03.2021. године, Бр: 07-016-482/21

-Контакт особа за више информација о локацији улице: Жарко Берић 066/707-933.

С поштовањем,

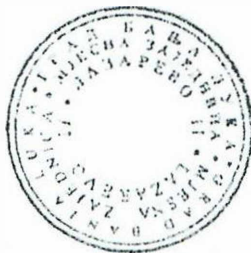

Стручни сарадник за послове
МЗ „Лазарево I и II“

Александар Брањеш
Александар Брањеш



Република Српска
Град Бања Лука
Градonaчелник
Градска управа
Одјељење за борачко-инвалидску заштиту
Трг српских владара 1, Бања Лука

04.12.23

РЕПУБЛИКА СРПСКА
ГРАД БАЊА ЛУКА
ГРАДОНАЧЕЛНИК - ГРАДСКА УПРАВА

Прилог	27.12.2023		
Орг.	Број	Прилог	Прилог
05	370-9019	23	

Трг српских владара 1, 78 000 Бања Лука, Република Српска, БиХ, тел: +387/0/51 24 44
42, факс: +387/0/51 24 45 06

Број: 09-56-4161/23
Дана, 07.09.2021. године

Mladen 28.12.2023

Одјељење за комуналне послове

-О в д је -

Предмет: Промјена назива улице по погинулом борцу Златку Вујанићу
Мишљење – доставља се,

Веза, Ваш број: 05-370-9019/23 од 04.12.2023. године

У прилогу акта достављамо вам мишљење Борачке организације Града Бања Лука и Градске организације породица заробљених и погинулих бораца и несталих цивила Бања Лука, а у вези додјеле назива улице по погинулом борцу Златку Вујанићу.

Ово Одељење такође подржава наведену иницијативу с обзиром да је погинули борац био и одликован.

С поштовањем,

Прилог: мишљење

ОБРАЂИВАЧ РЈЕШЕЊА:

Биљана Мирковић, дипл. правник


ДОСТАВЉЕНО:

1. Наслову
2. Евиденција
3. Архива



ПО ОВЛАШТЕЊУ ГРАДОНАЧЕЛНИКА
Одлука број 12-Г-3470/21 од 16.11.2021. године

Радивој Мајсторовић

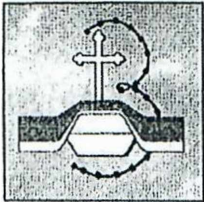

**ГРАДСКА ОРГАНИЗАЦИЈА ПОРОДИЦА ЗАРОБЉЕНИХ И
ПОГИНУЛИХ БОРАЦА И НЕСТАЛИХ ЦИВИЛА БАЊА ЛУКА**

Ул. Краља Алфонса XIII број 11, 78000 БАЊА ЛУКА; тел/факс: 051/224-340, тел.:051/224-341
ЈИБ: 4401471950008; Ж-Р: 5620990000233682, e-mail:orgpoginbl@blic.net

Број: 182 /2023

Дана: 21. децембар 2023. године

ГРАД БАЊА ЛУКА

ГРАДОНАЧЕЛНИК

ГРАДСКА УПРАВА

Одјељење за борачко – инвалидску заштиту

ВПУВНИКА ОРПОБА
ГРАД БАЊА ЛУКА
ГРАДОНАЧЕЛНИК - ГРАДСКА УПРАВА

Приймљено	27-12-2023		
Орг. јед	Број	Прилог	Вриједност
09	56	4161	23

Зас: 08.12.2023

ПРЕДМЕТ: Мишљење, доставља се-

Веза: Ваш акт , број 09-56-4161/23, од 20. децембра 2023. године

Поштовани,

актом број горњи тражили сте мишљење наше Организације о додјели назива улице у Бањој Луци по погинулом борцу Златку Вујанићу, а на основу иницијативе удружења грађана „1. батаљон војне полиције 1 . Крајишког корпуса“.

Овим путем вас обавјештавамо да смо сагласни са иницијативом.

С поштовањем,





**БОРАЧКА ОРГАНИЗАЦИЈА РЕПУБЛИКЕ СРПСКЕ
БОРАЧКА ОРГАНИЗАЦИЈА ГРАДА БАЊА ЛУКА**

Бања Лука, Краља Алфонса XIII бр.11, тел/фах.218-969
ж.р. 5620990000123296, ЈИБ 4403415360004

THE VETERANS ORGANIZATION OF REPUBLIC OF SRPSKA

08.12.23.

76.

Број: 421 /2023
Датум: 22.12. 2023. год.

**ГРАД БАЊА ЛУКА
ГРАДОНАЧЕЛНИК
Одјељење за борачко-инвалидску заштиту**

РЕПУБЛИКА СРПСКА			
ГРАД БАЊА ЛУКА			
ГРАДОНАЧЕЛНИК - ГРАДСКА УПРАВА			
Датум: 22.12.2023			
Број	Број	Прилог	Приједнос
09	56	-161	23

Мирковић

ПРЕДМЕТ: Мишљење -подршка иницијативи -- даје се,-
ВЕЗА: Ваш акт број 09-56-4161/23 од 20.12.2023. године

Поштовани,

Дана 21.12.2023. године обрадили сте се Борачкој организацији Града Бања Лука везано за давање мишљења око иницијативе за давање назива улици у насељу Лазарево 2.

Борачка организација Града Бања Лука у цјелости подржава иницијативу се једној од улица у насељу Лазарево 1 и 2 додјели назив према погинулом борцу Вујанић Златку који је као припадник ВРС погинуо дана 12.09.1994. године.

Вујанић Златко истакао се својом храброшћу у току борбених дејстава, а за своје заслуге постхумно је одликован је Златном медаљом за храброст.

Сматрамо да би додјелом назива улици према покојном борцу Вујанић Златку, породици а и његовим саборцима било и те како значајно да његова храброст и патриотизам нису заборављени.

ЗА КРСТ ЧАСНИ И СЛОБОДУ ЗЛАТНУ!




Председник Председништва
Горан Горан

ГЕОДЕТСКА ПОДЛОГА

Катастарска општина:.....Буџак.....

Насељено мјесто:.....Бања Лука.....

Назив улице: Улица Златка Вујанића

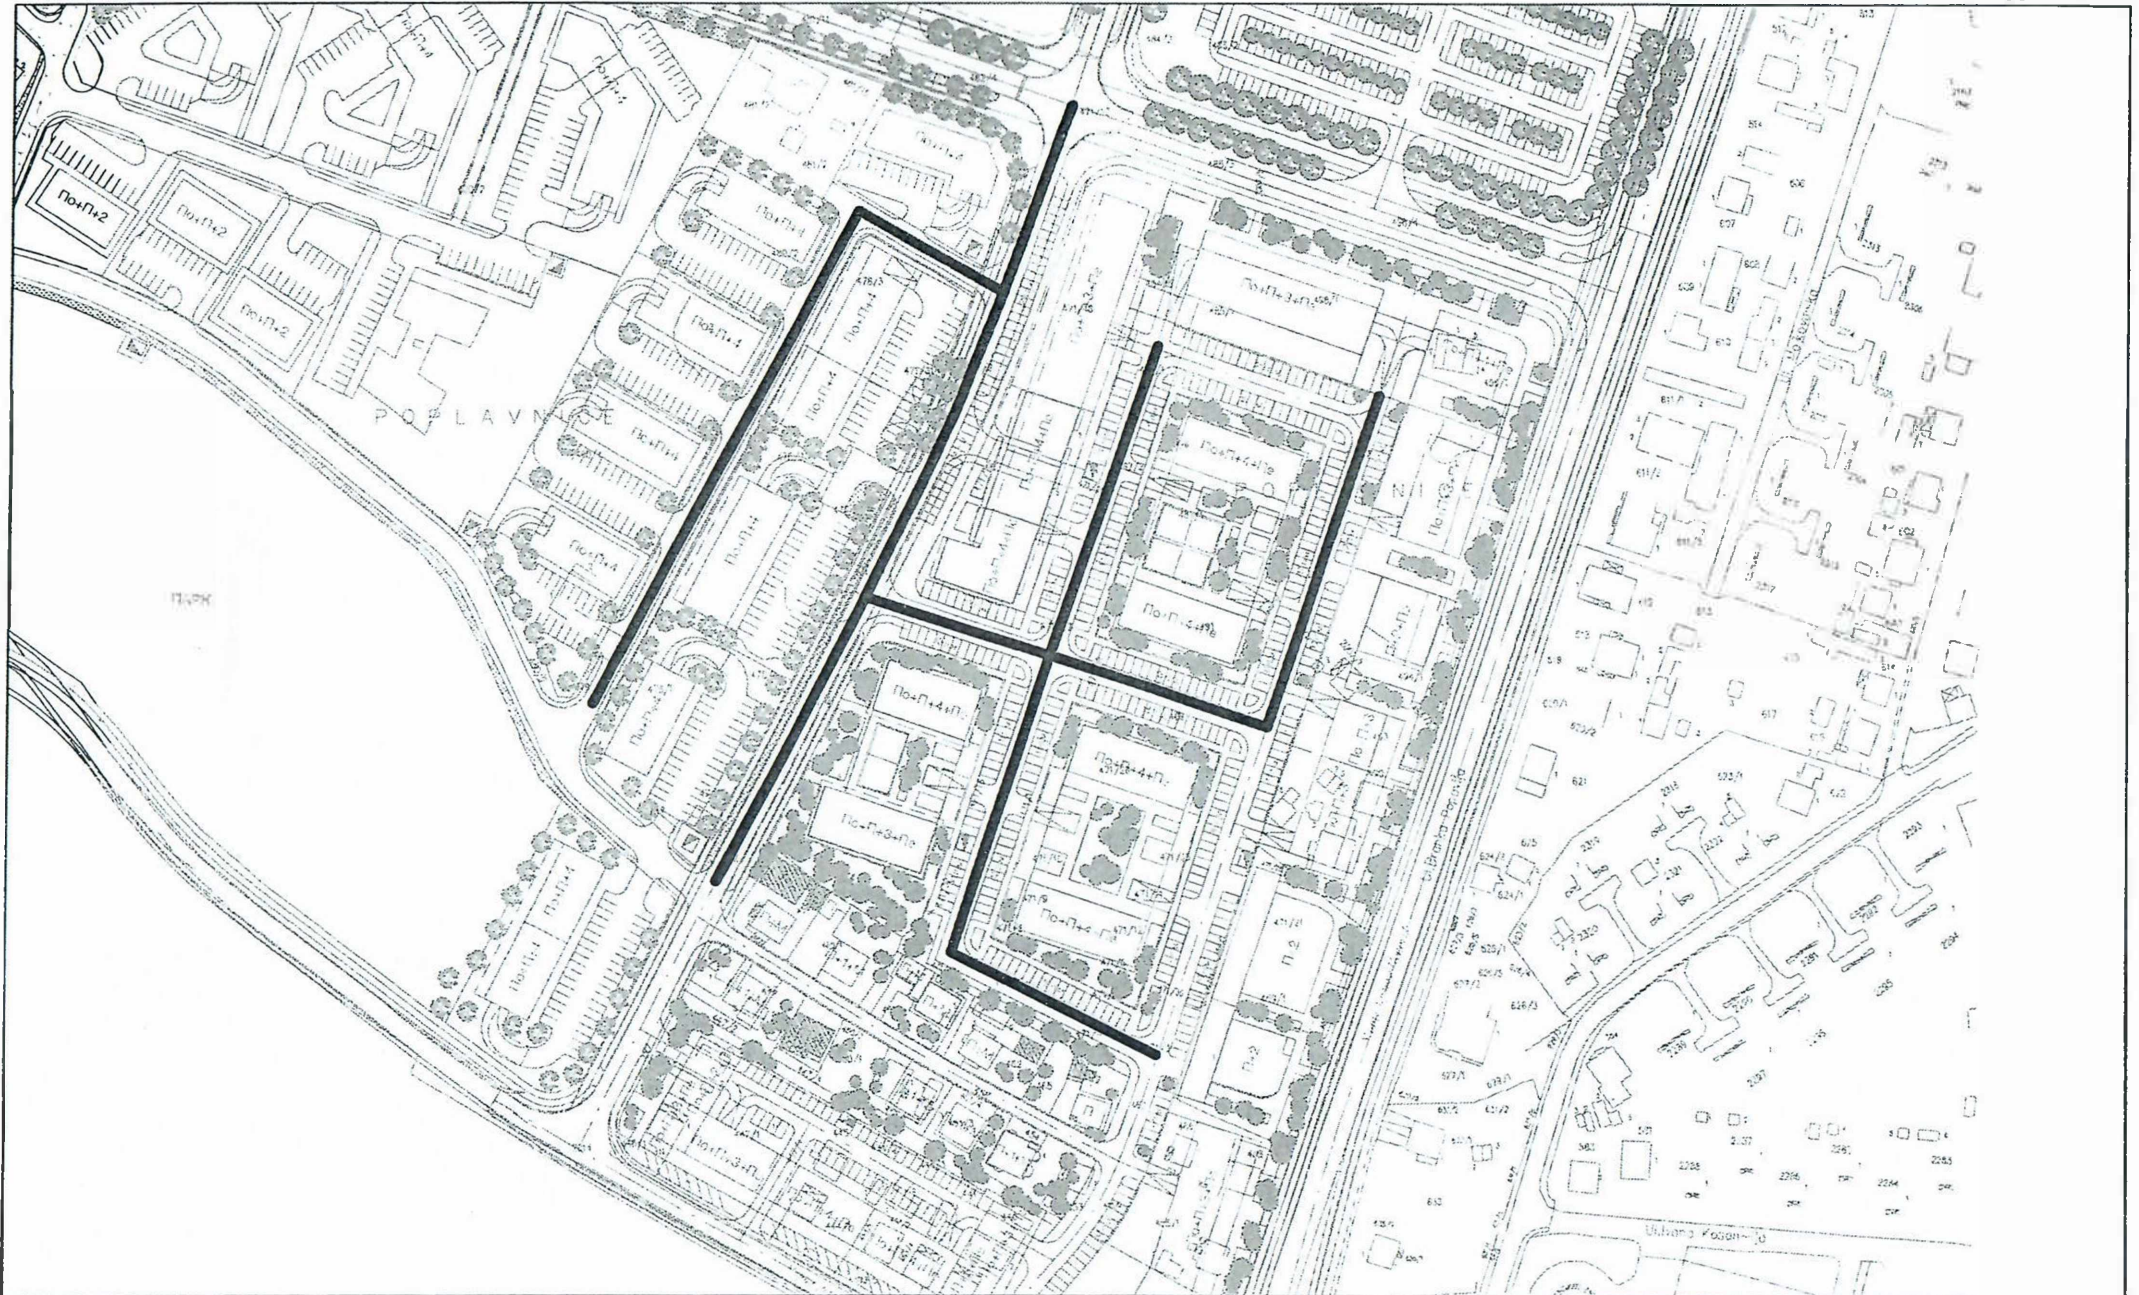

Приближна размјера 1:2500.....

2.

На основу члана 59. Закона о локалној самоуправи („Службени гласник Републике Српске“, бр. 97/16, 36/19, 61/21, 100/25 и 114/25) и члана 67. Статута Града Бања Лука („Службени гласник Града Бања Лука“, бр. 14/18 и 9/19), доносим

ЗАКЉУЧАК

I – Утврђујем Приједлог одлуке о утврђивању назива улице „Златка Вујанића“.

II – Приједлог одлуке из претходне тачке упућујем Скупштини града Бања Лука на разматрање и доношење.

Број:

11-Г-2216/28

Дана:

28. 05. 2026




ГРАДОНАЧЕЛНИК

Драшко Станивуковић

ДОСТАВЉЕНО:

1. Скупштини града Бања Лука,
2. Евиденцији,
3. Архиви.

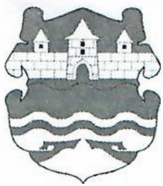

Република Српска
Град Бања Лука
Градоначелник
Градска управа
Одјељење за комуналне послове
Трг српских владара 1, Бања Лука

Број: 05-370-1815/2024
Дана: 11.05.2026. године

СТРУЧНА СЛУЖБА СКУПШТИНЕ ГРАДА
-Овдје -

ПРЕДМЕТ: Приједлог одлуке о утврђивању назива улице, доставља се-

У прилогу вам достављамо Приједлог одлуке о утврђивању назива улице „Златка Вујанића“, на разматрање и доношење. Такође вам у прилогу достављамо и Закључак градоначелника о утврђивању наведеног приједлога.

ПРИЛОГ:-Поднесак Одјељења за саобраћај и путеве број 13-370-2226/21 од 25.03.2021. године,
-Захтјев Савјета мјесне заједнице „Лазарево II“ број 07-016-482/21 од 24.03.2021. године,
-Поднесак Одјељења за саобраћај и путеве број 06-370-848/22 од 11.02.2022. године,
-Поднесак Шефа Кабинета Скупштине Града број 22/1-89/22 од 09.02.2022. године,
-Захтјев Савјета мјесне заједнице „Лазарево II“ број 07-016-501/22 од 07.02.2022. године,
-Поднесак Одјељења за борачко – инвалидску заштиту број 09-56-4161/23 од 07.09.2021. године,
-Мишљење Градске организације породица заробљених и погинулих бораца и несталих цивила Бања Лука број 182/23 од 21.12.2023. године,
-Мишљење Борачке организације Републике Српске број 421/23 од 22.12.2023. године,
-Записник са сједнице комисије за давање приједлога назива улица, насеља и тргова од 09.03.2026. године и
-Геодетска подлога.

Стручни савјетник: Зоран Тешкић, дипл. правник
Шеф одсјека: Радомир Вулин, дипл. економиста

ДОСТАВЉЕНО:

- 1.Наслову,
- 2.Евиденцији,
- 3.А/а.

ПО ОВЛАШЋЕЊУ
ГРАДОНАЧЕЛНИКА

Сузана Јовић, дипл. инж. грађ.