


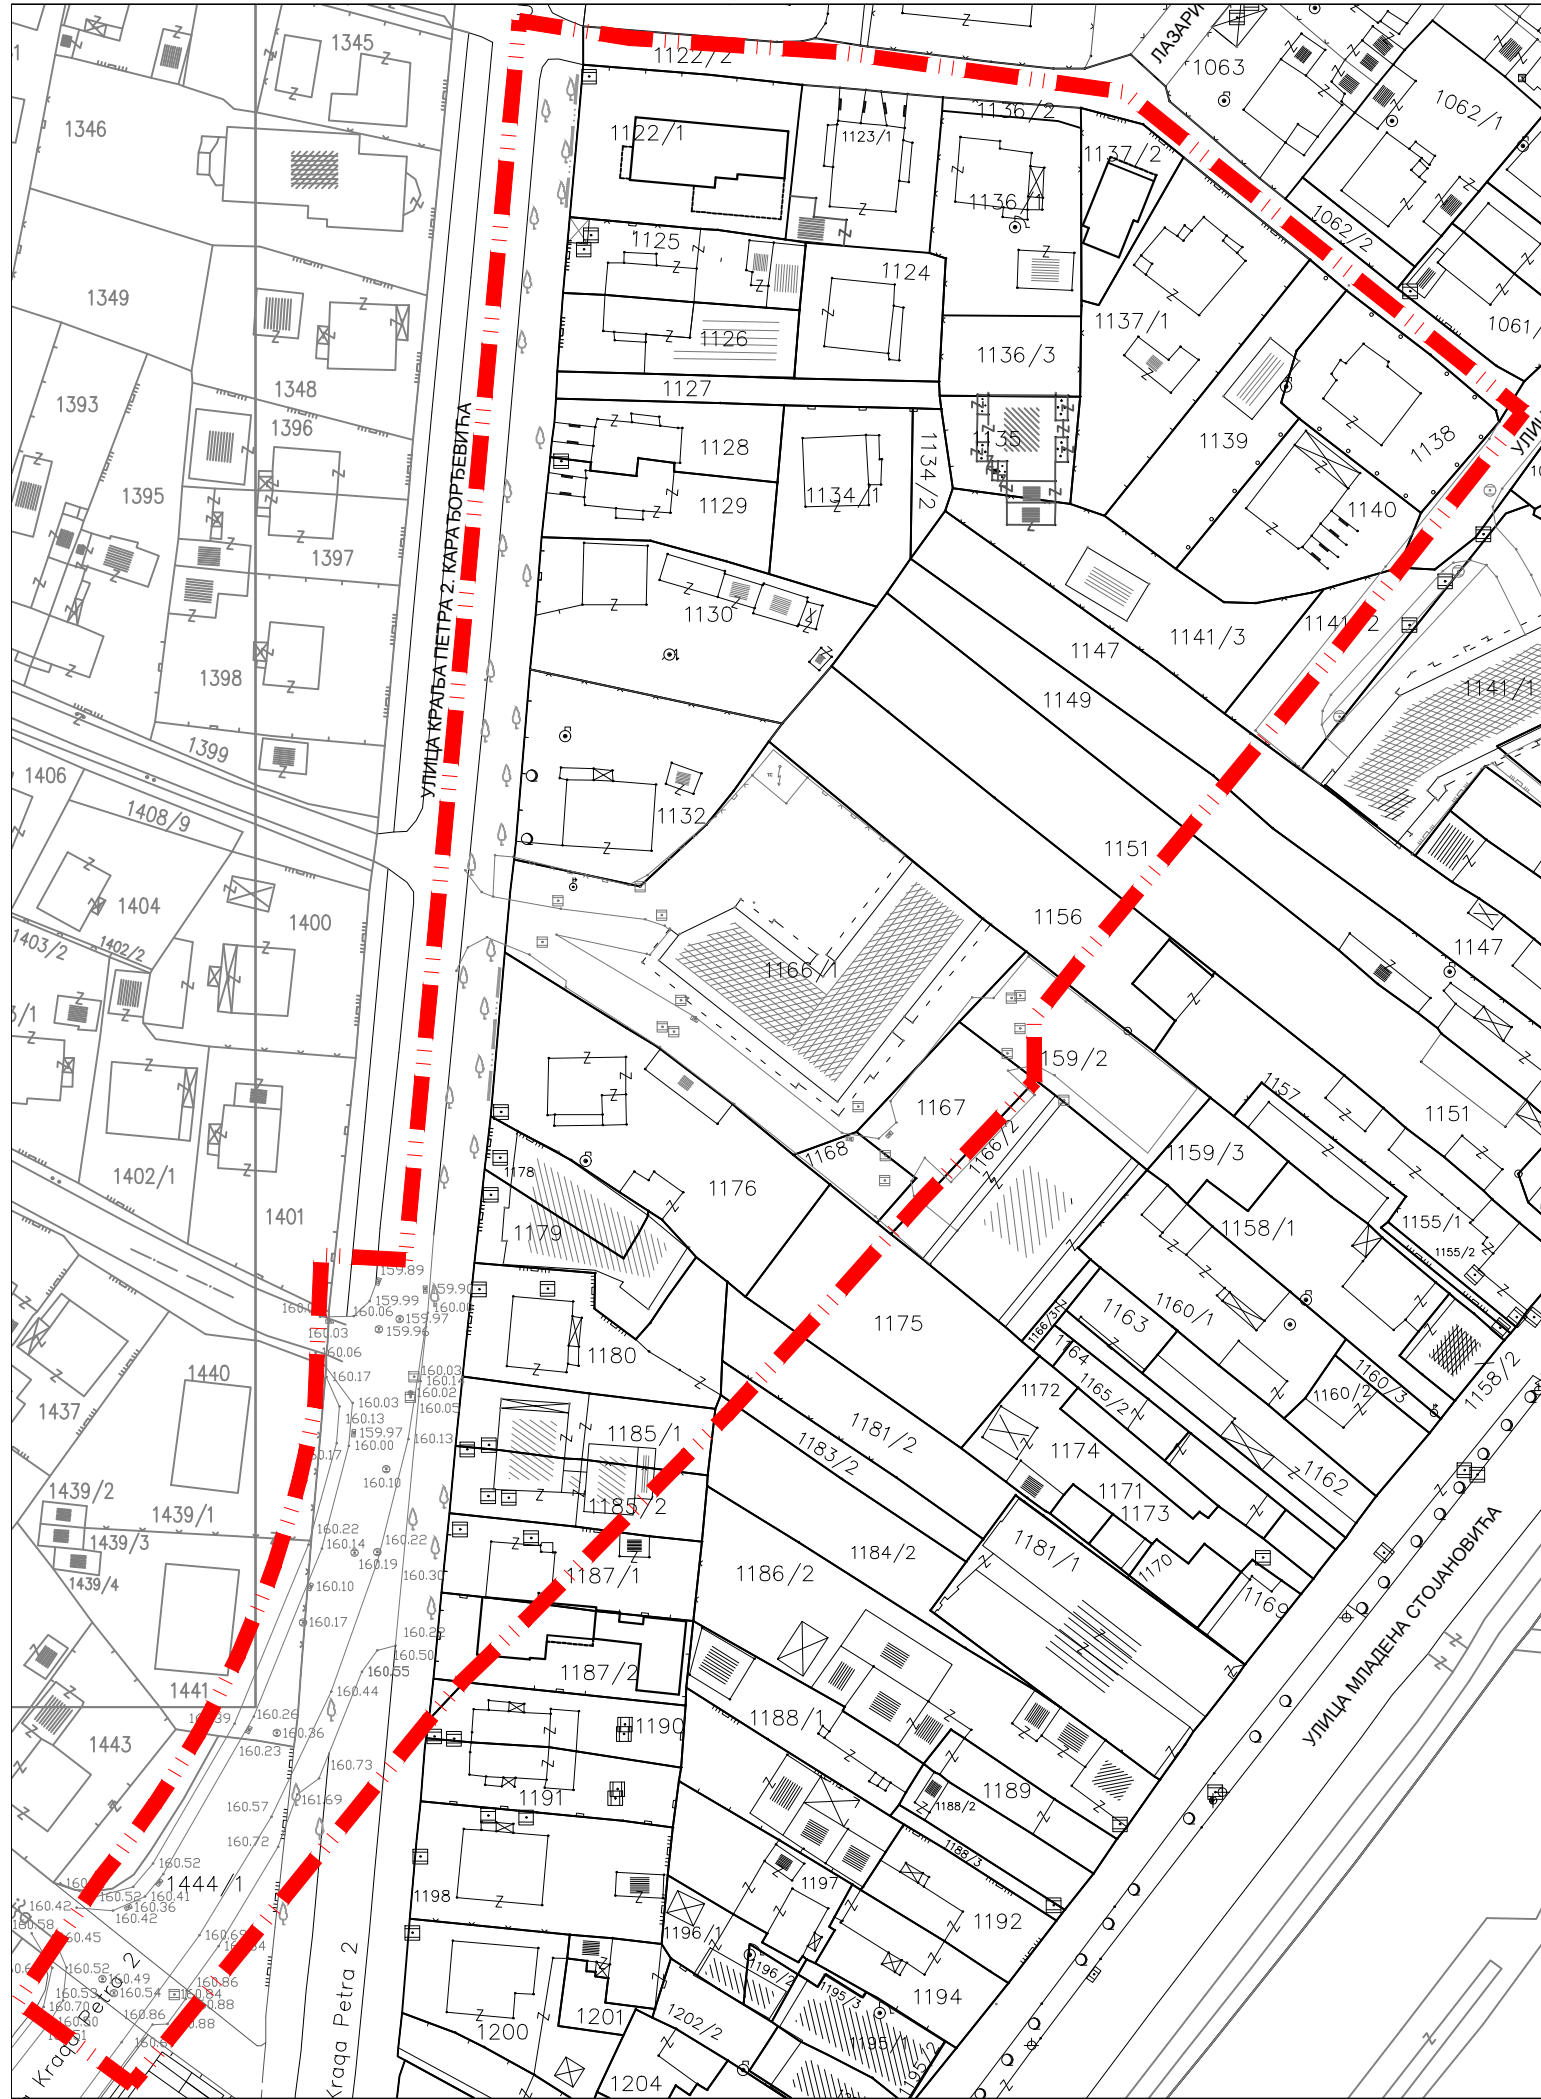

ИЗМЈЕНА ДИЈЕЛА РЕГУЛАЦИОНОГ ПЛАНА
ЗА ПРОСТОР ИЗМЕЂУ УЛИЦА:
МЛАДЕНА СТОЈАНОВИЋА, МИЛАНА РАДМАНА,
КРАЉА ПЕТРА II КАРАЂОРЂЕВИЋА И ТРИВЕ АМЕЛИЦЕ
У БАЊАЛУЦИ
-нацрт плана-

графички прилог:

ГЕОДЕТСКА ПОДЛОГА

легенда:

ГРАНИЦА ОБУХВАТА (површина обухвата 2.17ha)



д.о.о Бања Лука
Предузеће за урбанизам, пројектовање,
инжињеринг и консалтинг
I Крајишког корпуса бр.16, 78000 Бања Лука

Руководилац радног тима:	Дијана Станковић Зеџ, дипл.инж.арх.
Одговорни планер:	Дијана Станковић Зеџ, дипл.инж.арх.
Израда прилога:	Дијана Станковић Зеџ, дипл.инж.арх.
	Адријана Илић Граховац, маг.арх.

носилац припреме:
Одјељење за просторно уређење
Град Бањалука


инвеститор:
ГРАД БАЊАЛУКА

Датум:
новембар, 2024.г.

Размјера:
1:1000

Број листа:
1

Директор
Вук Суботић, дипл.инж.грађ.

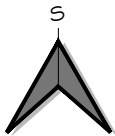

Мјесто печата: