


ИЗМЈЕНА ДИЈЕЛА РЕГУЛАЦИОНОГ ПЛАНА СТАМБЕНОГ НАСЕЉА "ДРАКУЛИЋ" У БАЊАЛУЦИ

ГЕОДЕТСКА ПОДЛОГА

ЛЕГЕНДА:

— — — — — ПРЕДМЕТНИ ОБУХВАТ ИЗМЈЕНЕ ПЛАНА 0,39 ха

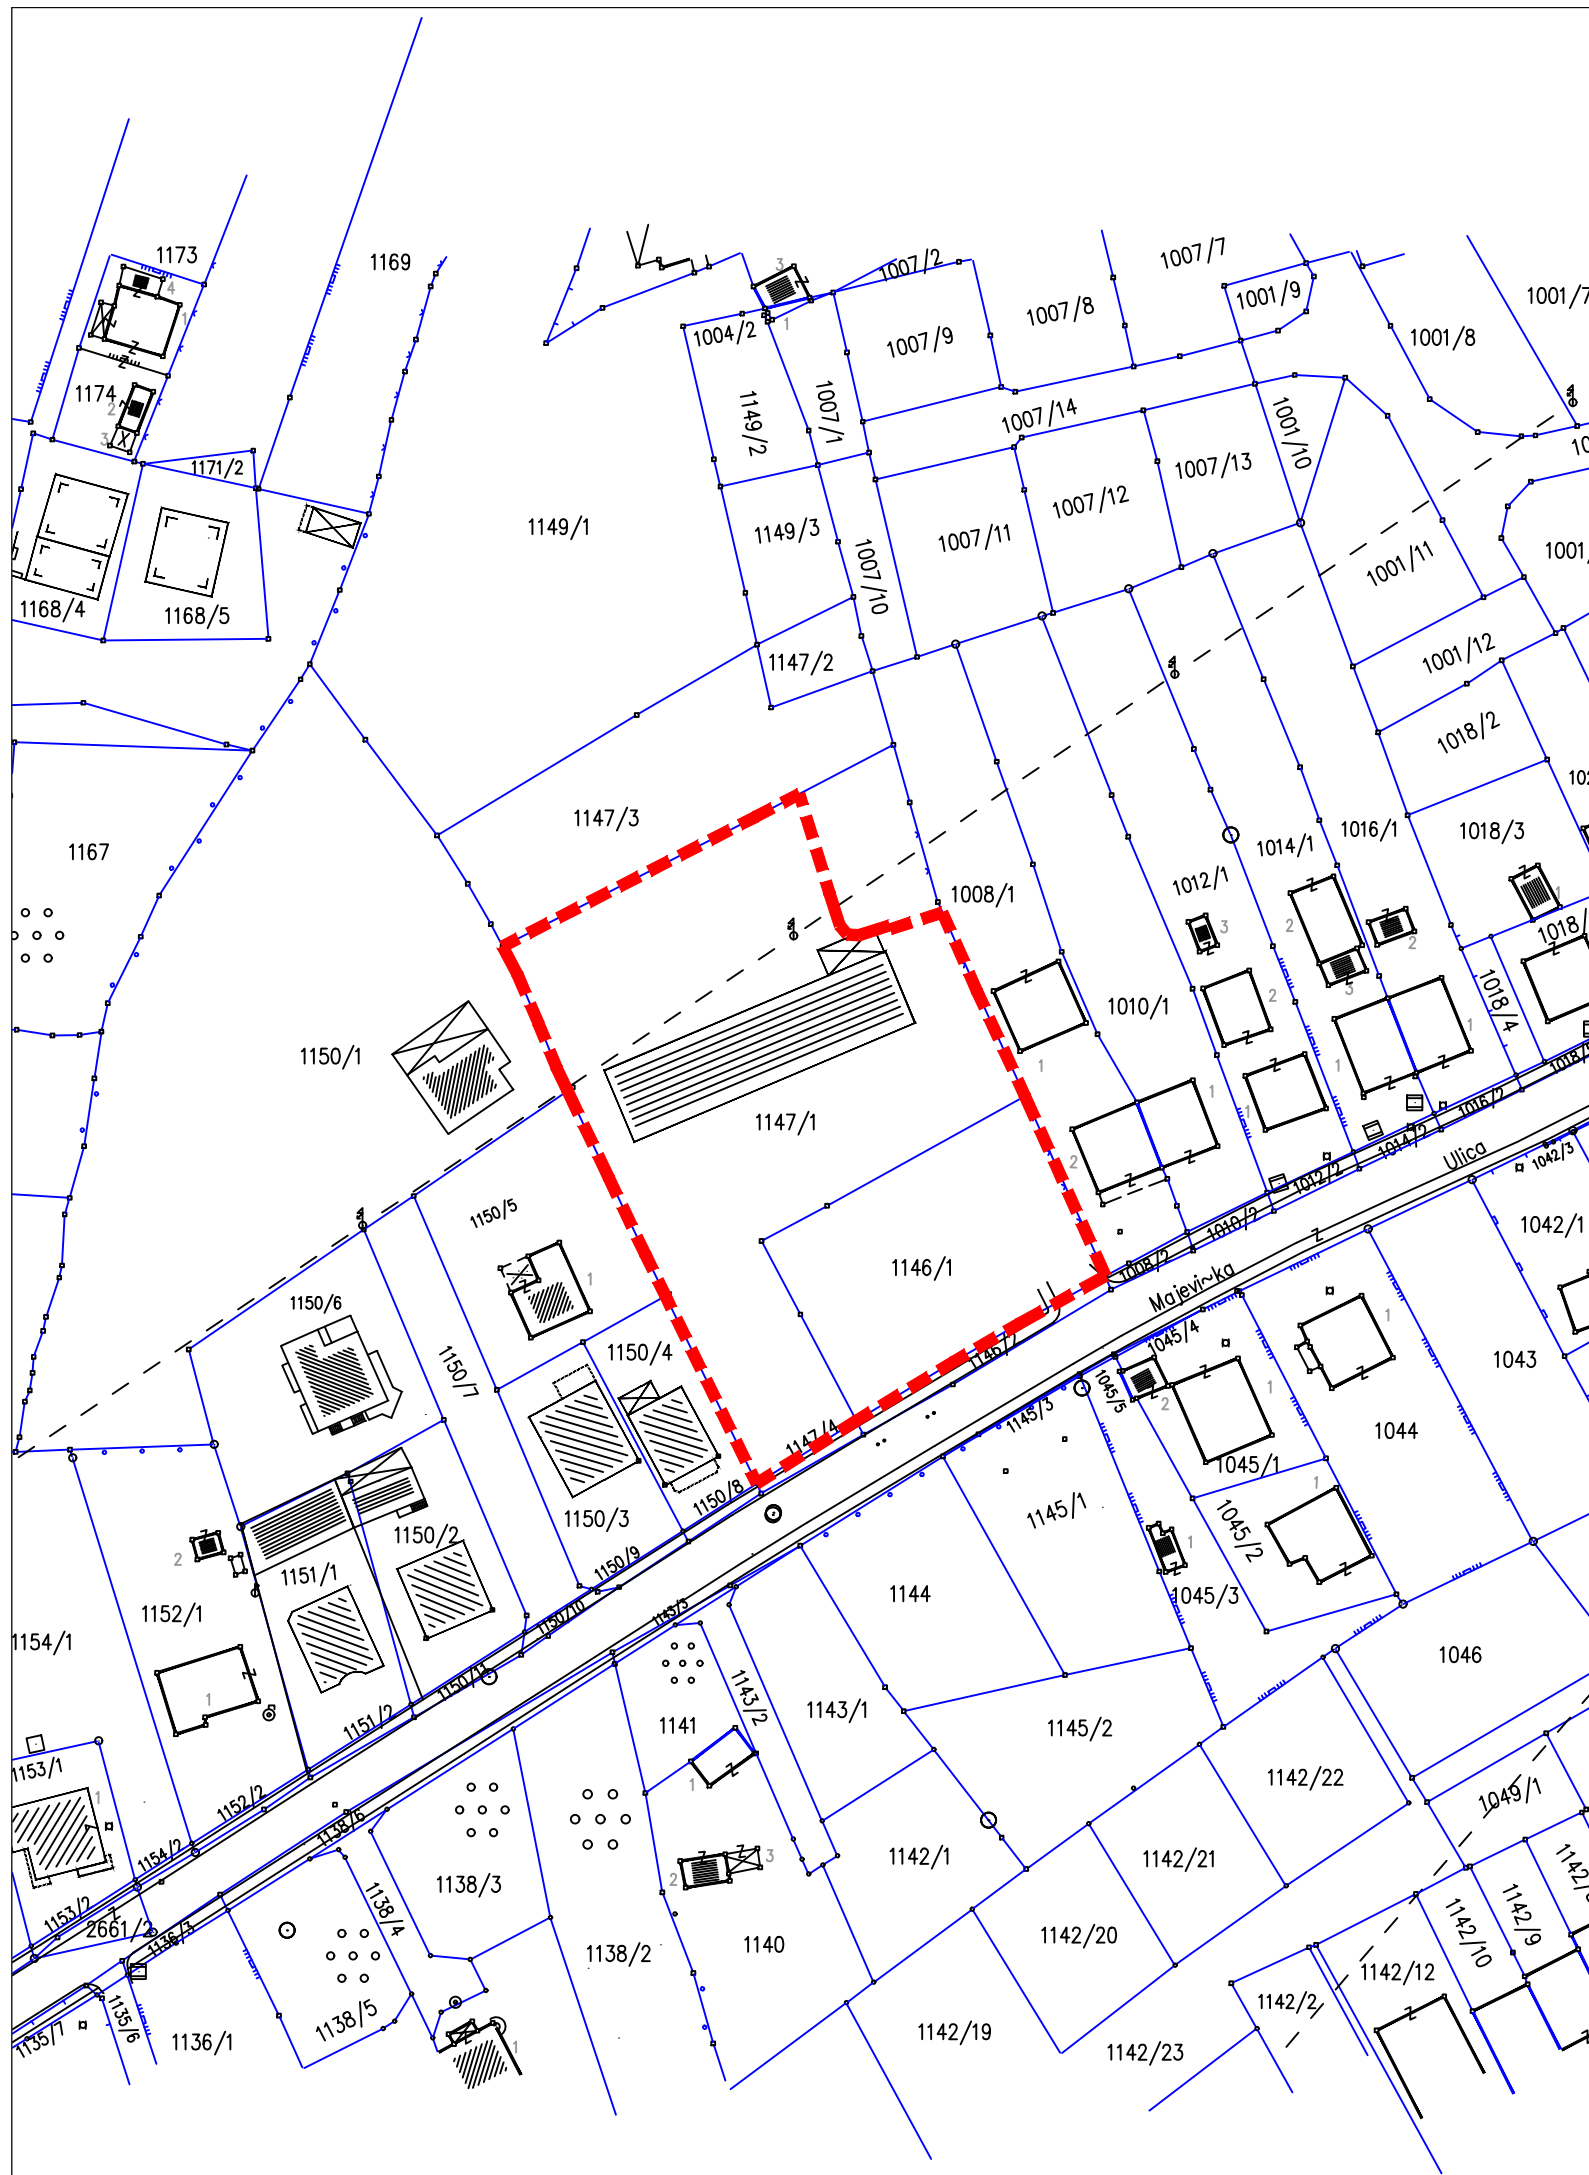

BEGING d.o.o. Beograd
PJ Banja Luka

ПРИЛОГ БР.01
РАЗМЈЕРА 1:1000
ЈАНУАР 2024.