


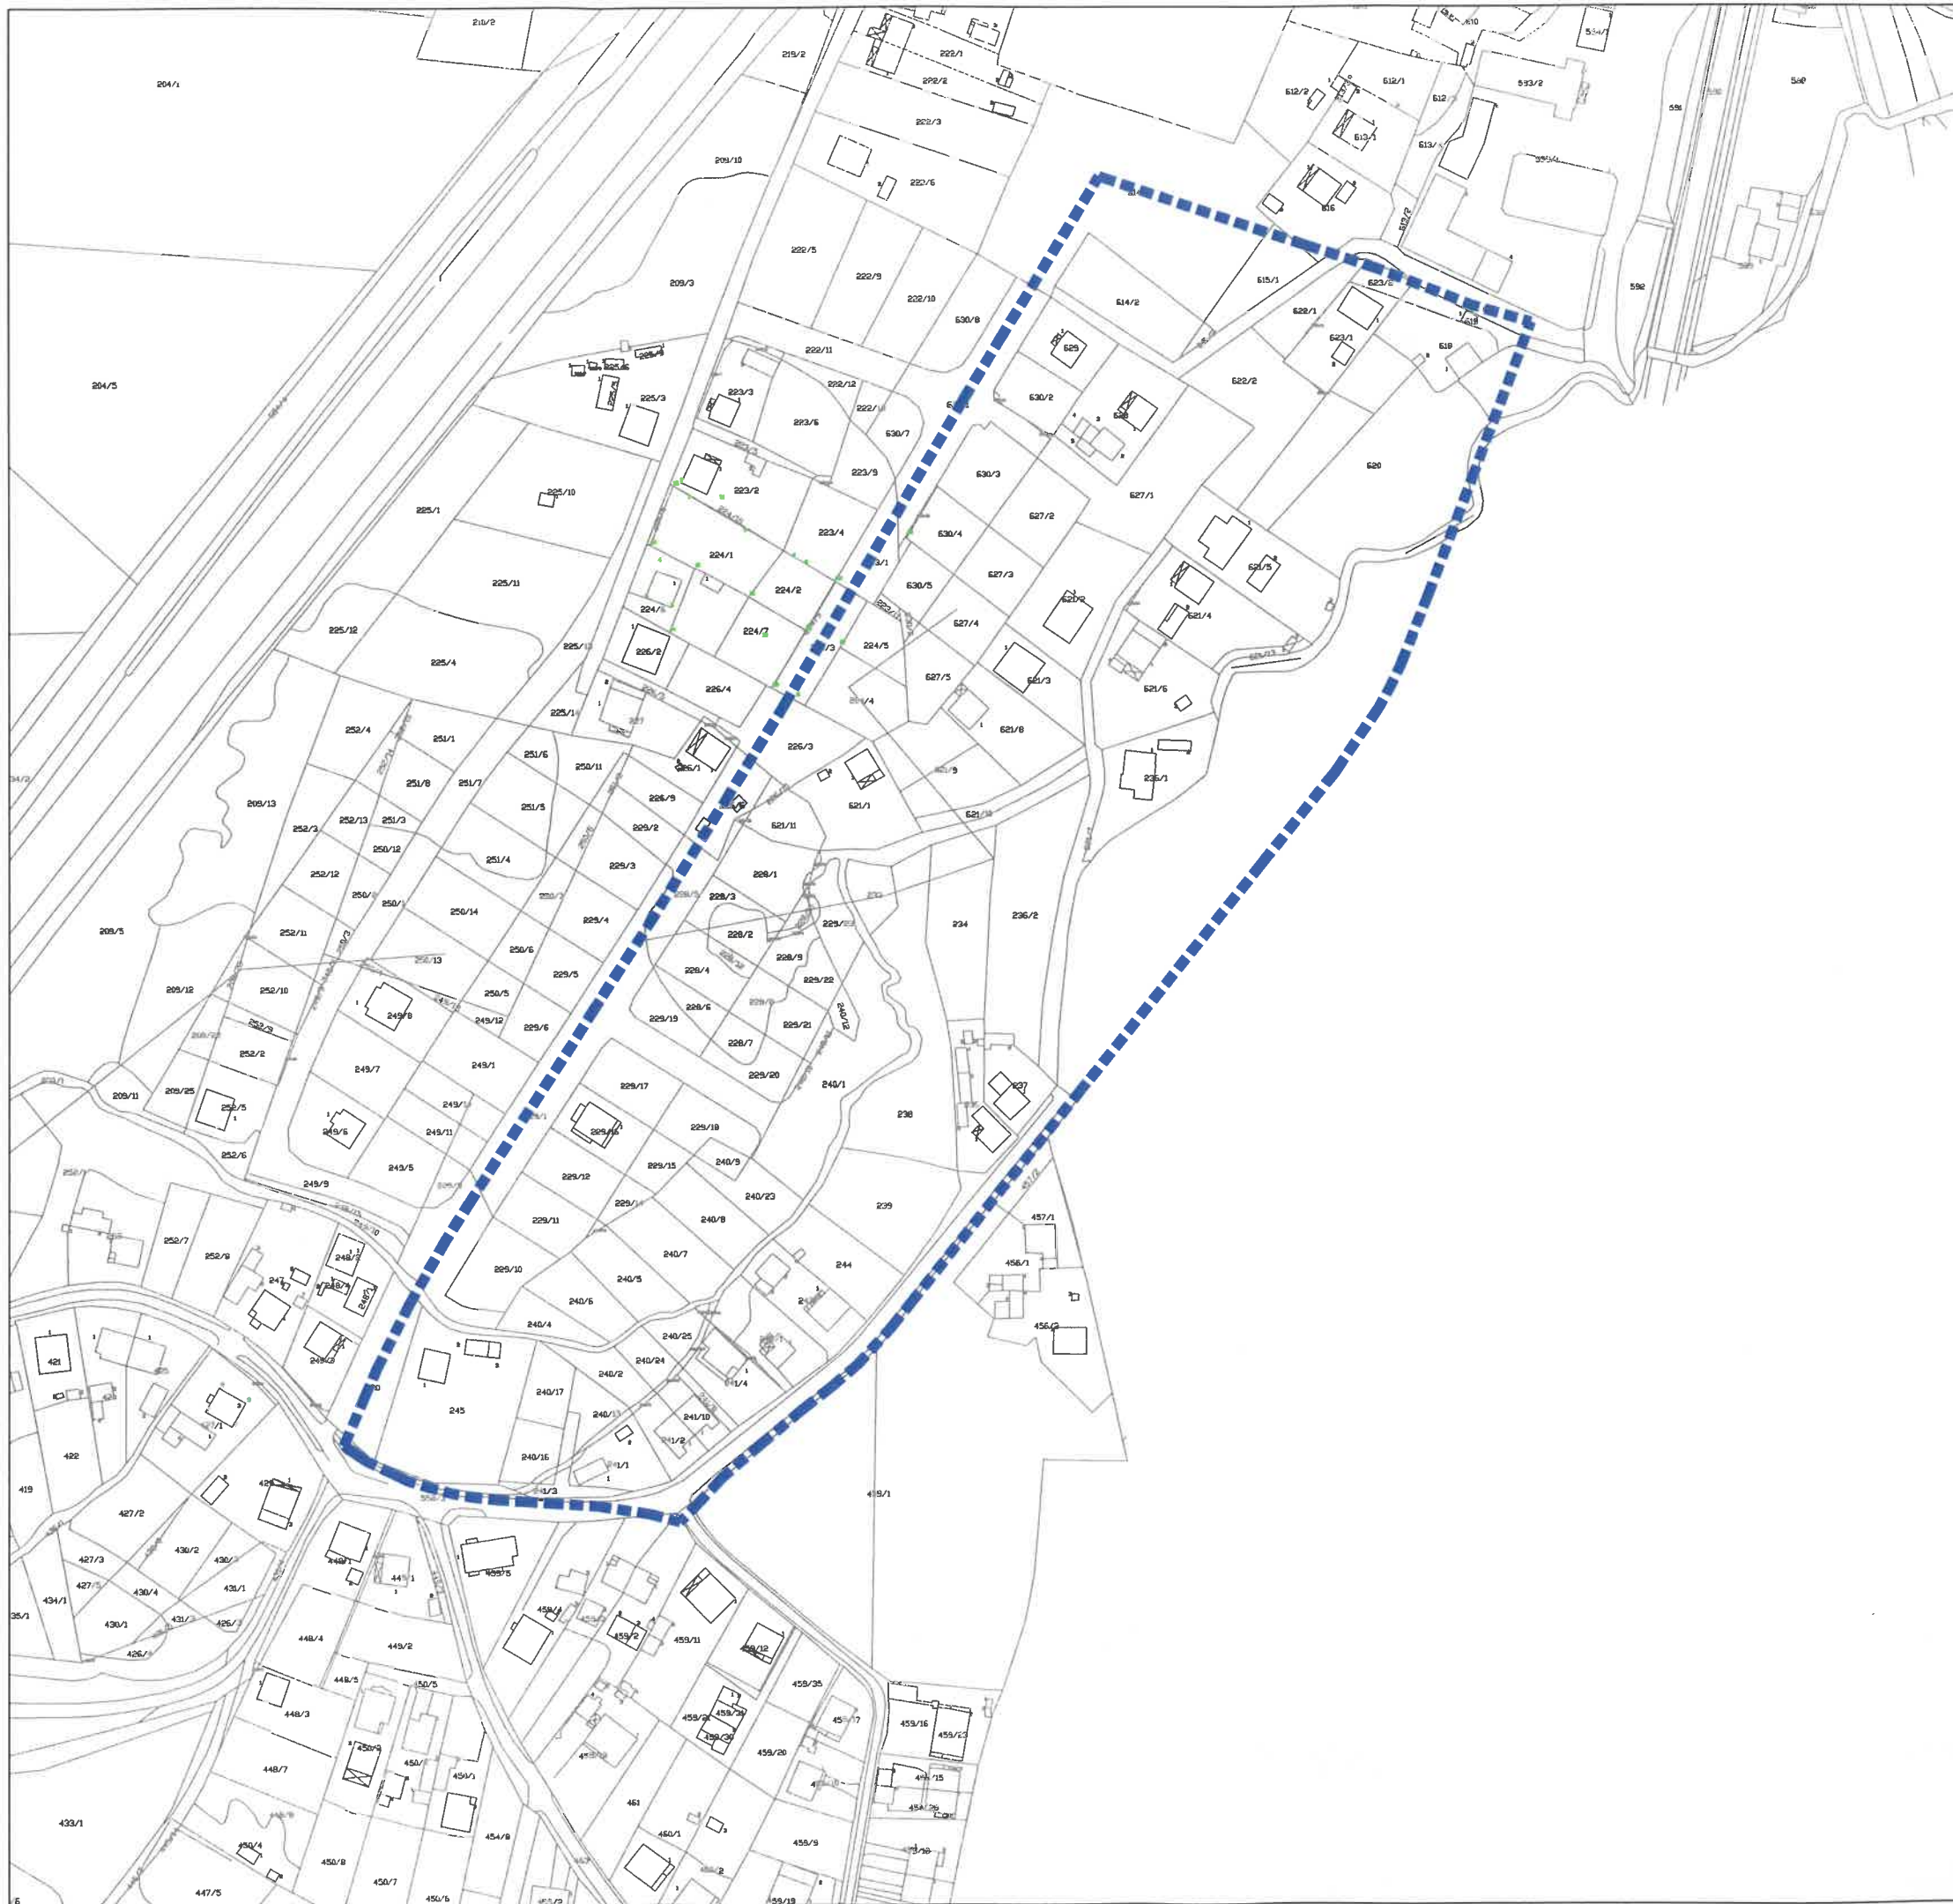

ИЗМЈЕНА ДИЈЕЛА РЕГУЛАЦИОНОГ
ПЛАНА ЗА ПРОСТОР
„НОВАКОВИЋИ-ВУЛИНОВИЋИ“,
СЕКЦИЈА А,Б,Ц

површина обухвата: 6,03 ха

