
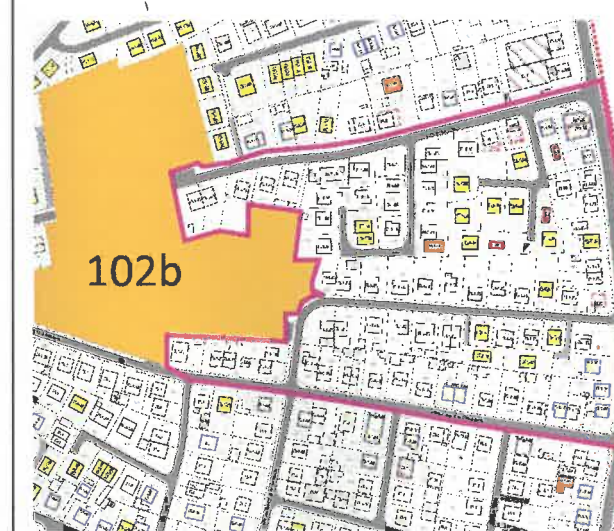


ИЗМЈЕНА ДИЈЕЛА РЕГУЛАЦИОНОГ
ПЛАНА ПАПРИКОВАЦ-ПЕТРИЋЕВАЦ -
ЗОНА "Б"

површина обухвата: 5.17 ха

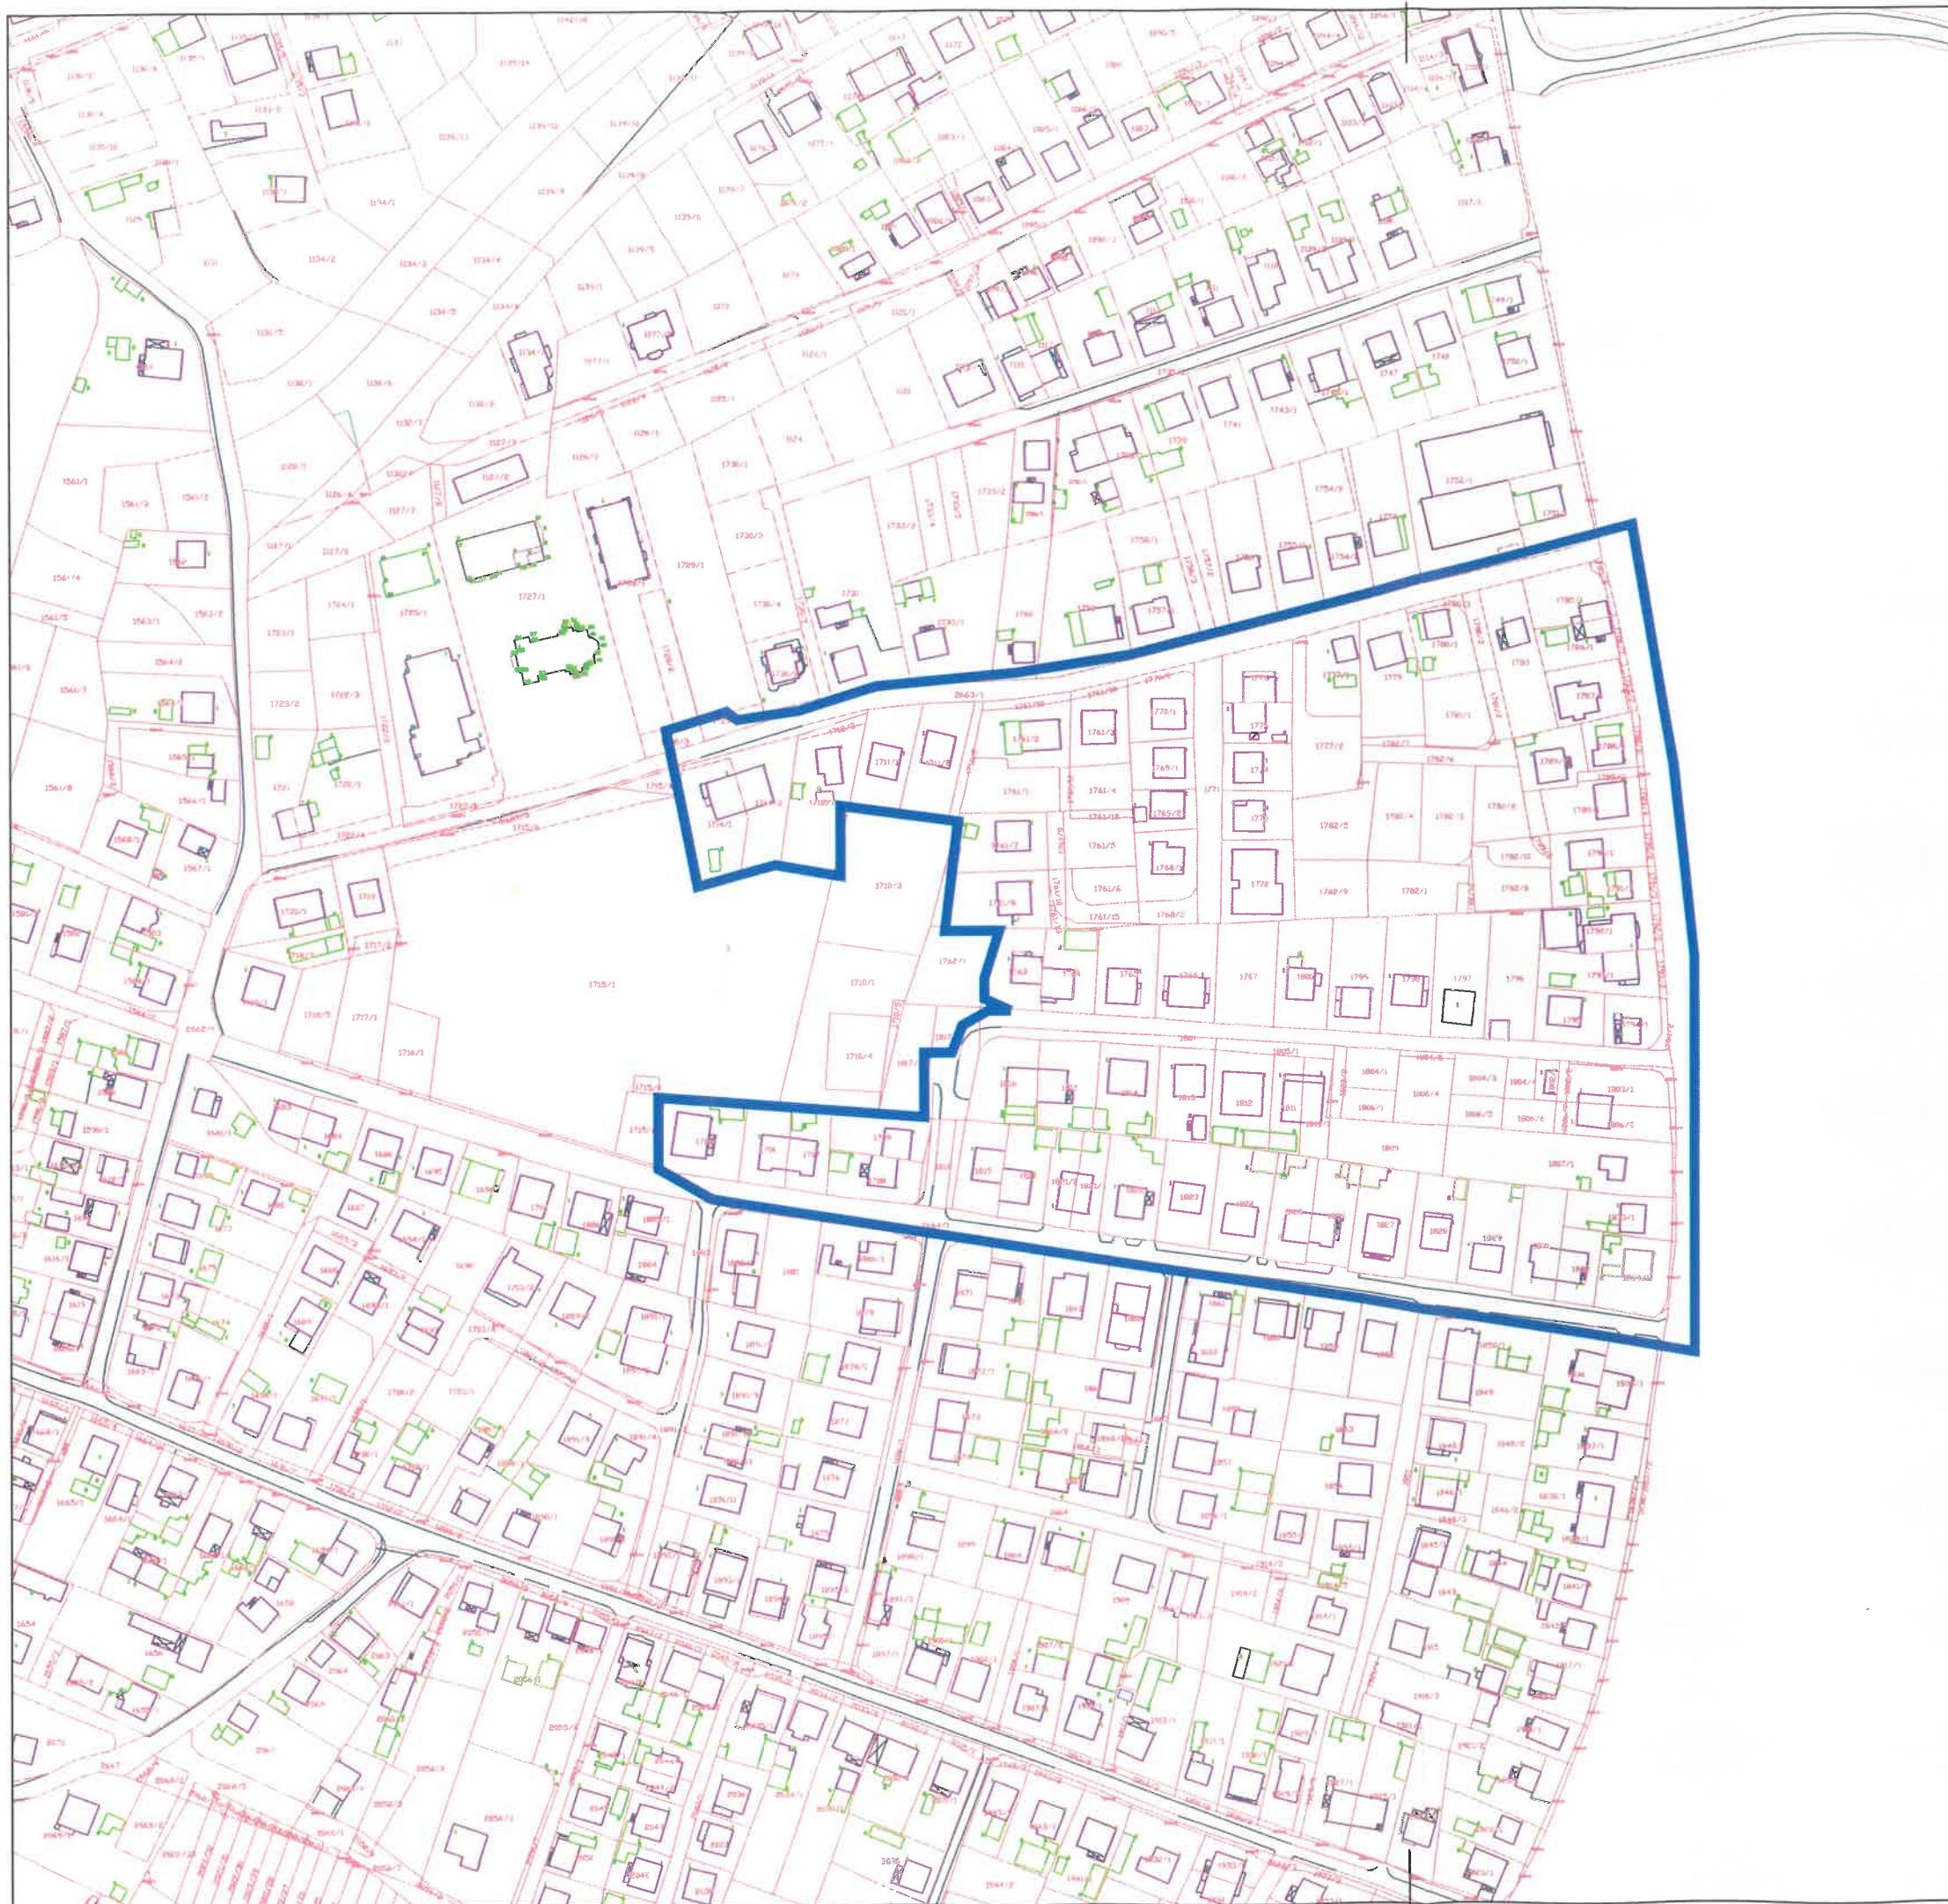

извод из важећег регулационог плана