


IZMJENA DIJELA REGULACIONOG PLANA "CENTAR ISTOK" U BANJALUCI

PLAN PROSTORNE ORGANIZACIJE

LEGENDA:

- OBUHVAT IZMJENE DIJELA REGULACIONOG PLANA
- POSTOJEŠI VIŠEPORODIČNI STAMBENI OBJEKTI
- POSTOJEĆI VIŠEPORODIČNI STAMBENO-POSLOVNI OBJEKTI
- PLANIRANI VIŠEPORODIČNI STAMBENO-POSLOVNI OBJEKAT
- PJEŠAČKE POVRŠINE
- SAOBRAĆAJNE POVRŠINE
- ZELENE POVRŠINE
- POSTOJEĆI DENDROFOND
- PLANIRANI DENDROFOND

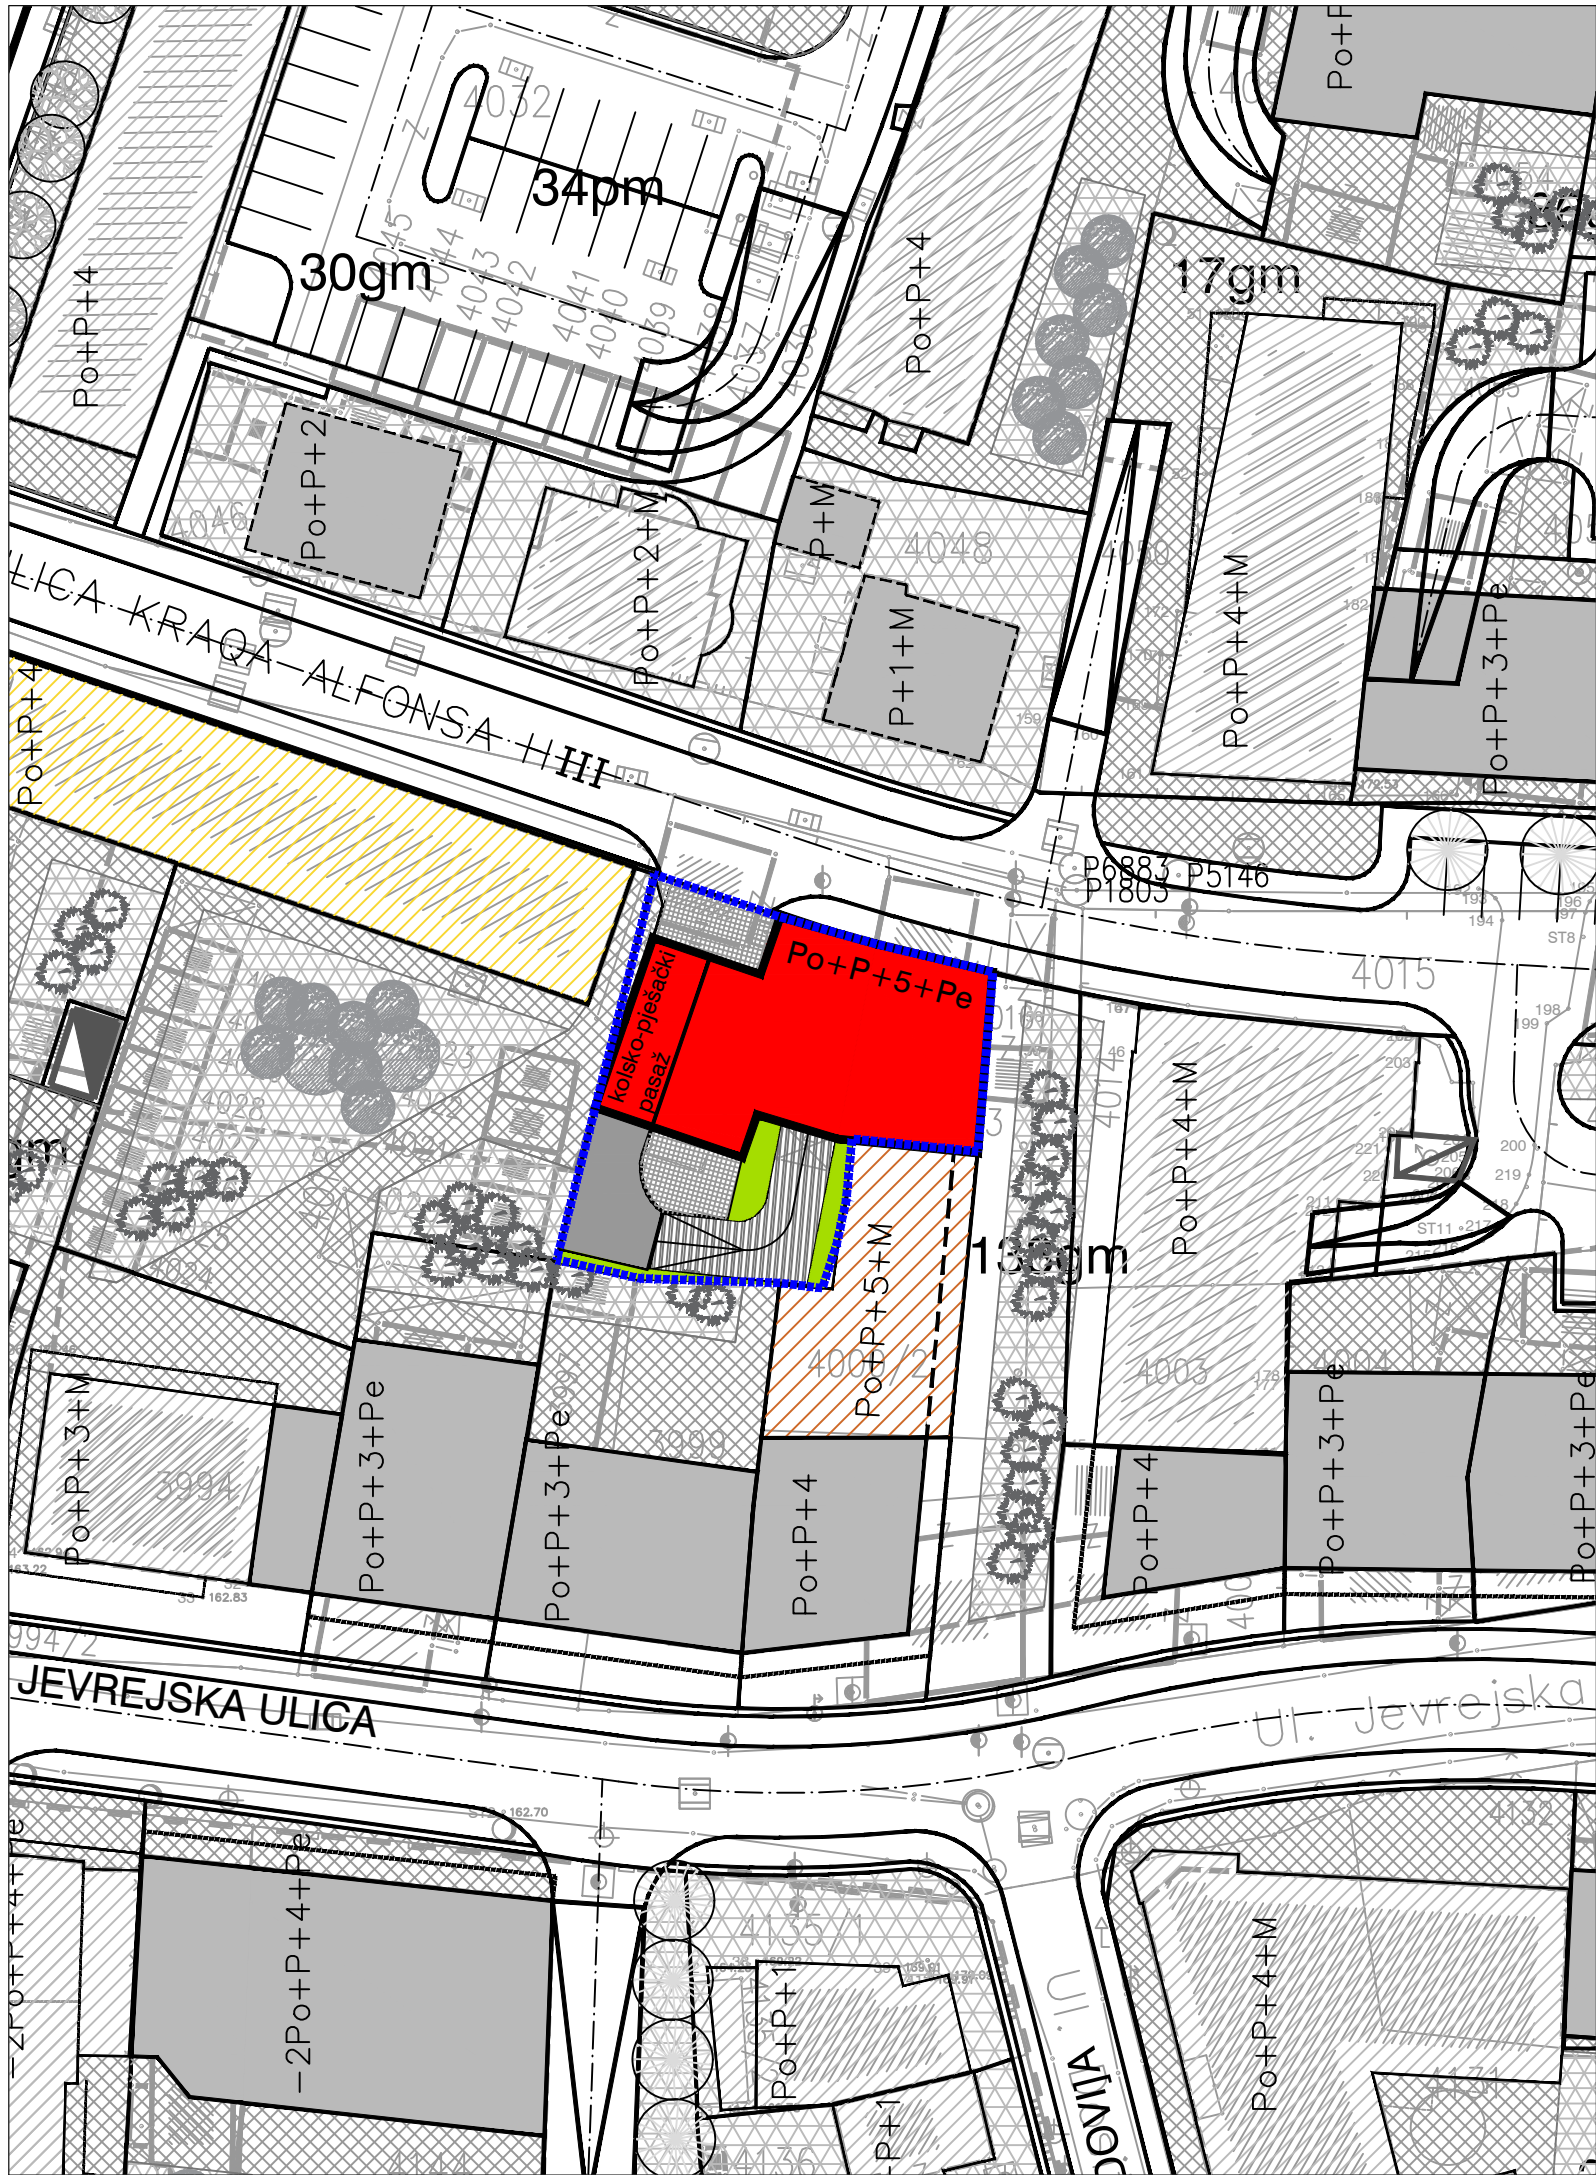

BEGING d.o.o.
Beograd
PJ Banja Luka

PRILOG BR.010
RAZMJERA: 1:500
jun 2026.