


ИЗМЈЕНА ДИЈЕЛА
РЕГУЛАЦИОНОГ ПЛАНА ЗА
САОБРАЋАЈНО ЧВОРИШТЕ КОД
"КАСТЕЛА"

површина обухвата: 4.48 ха

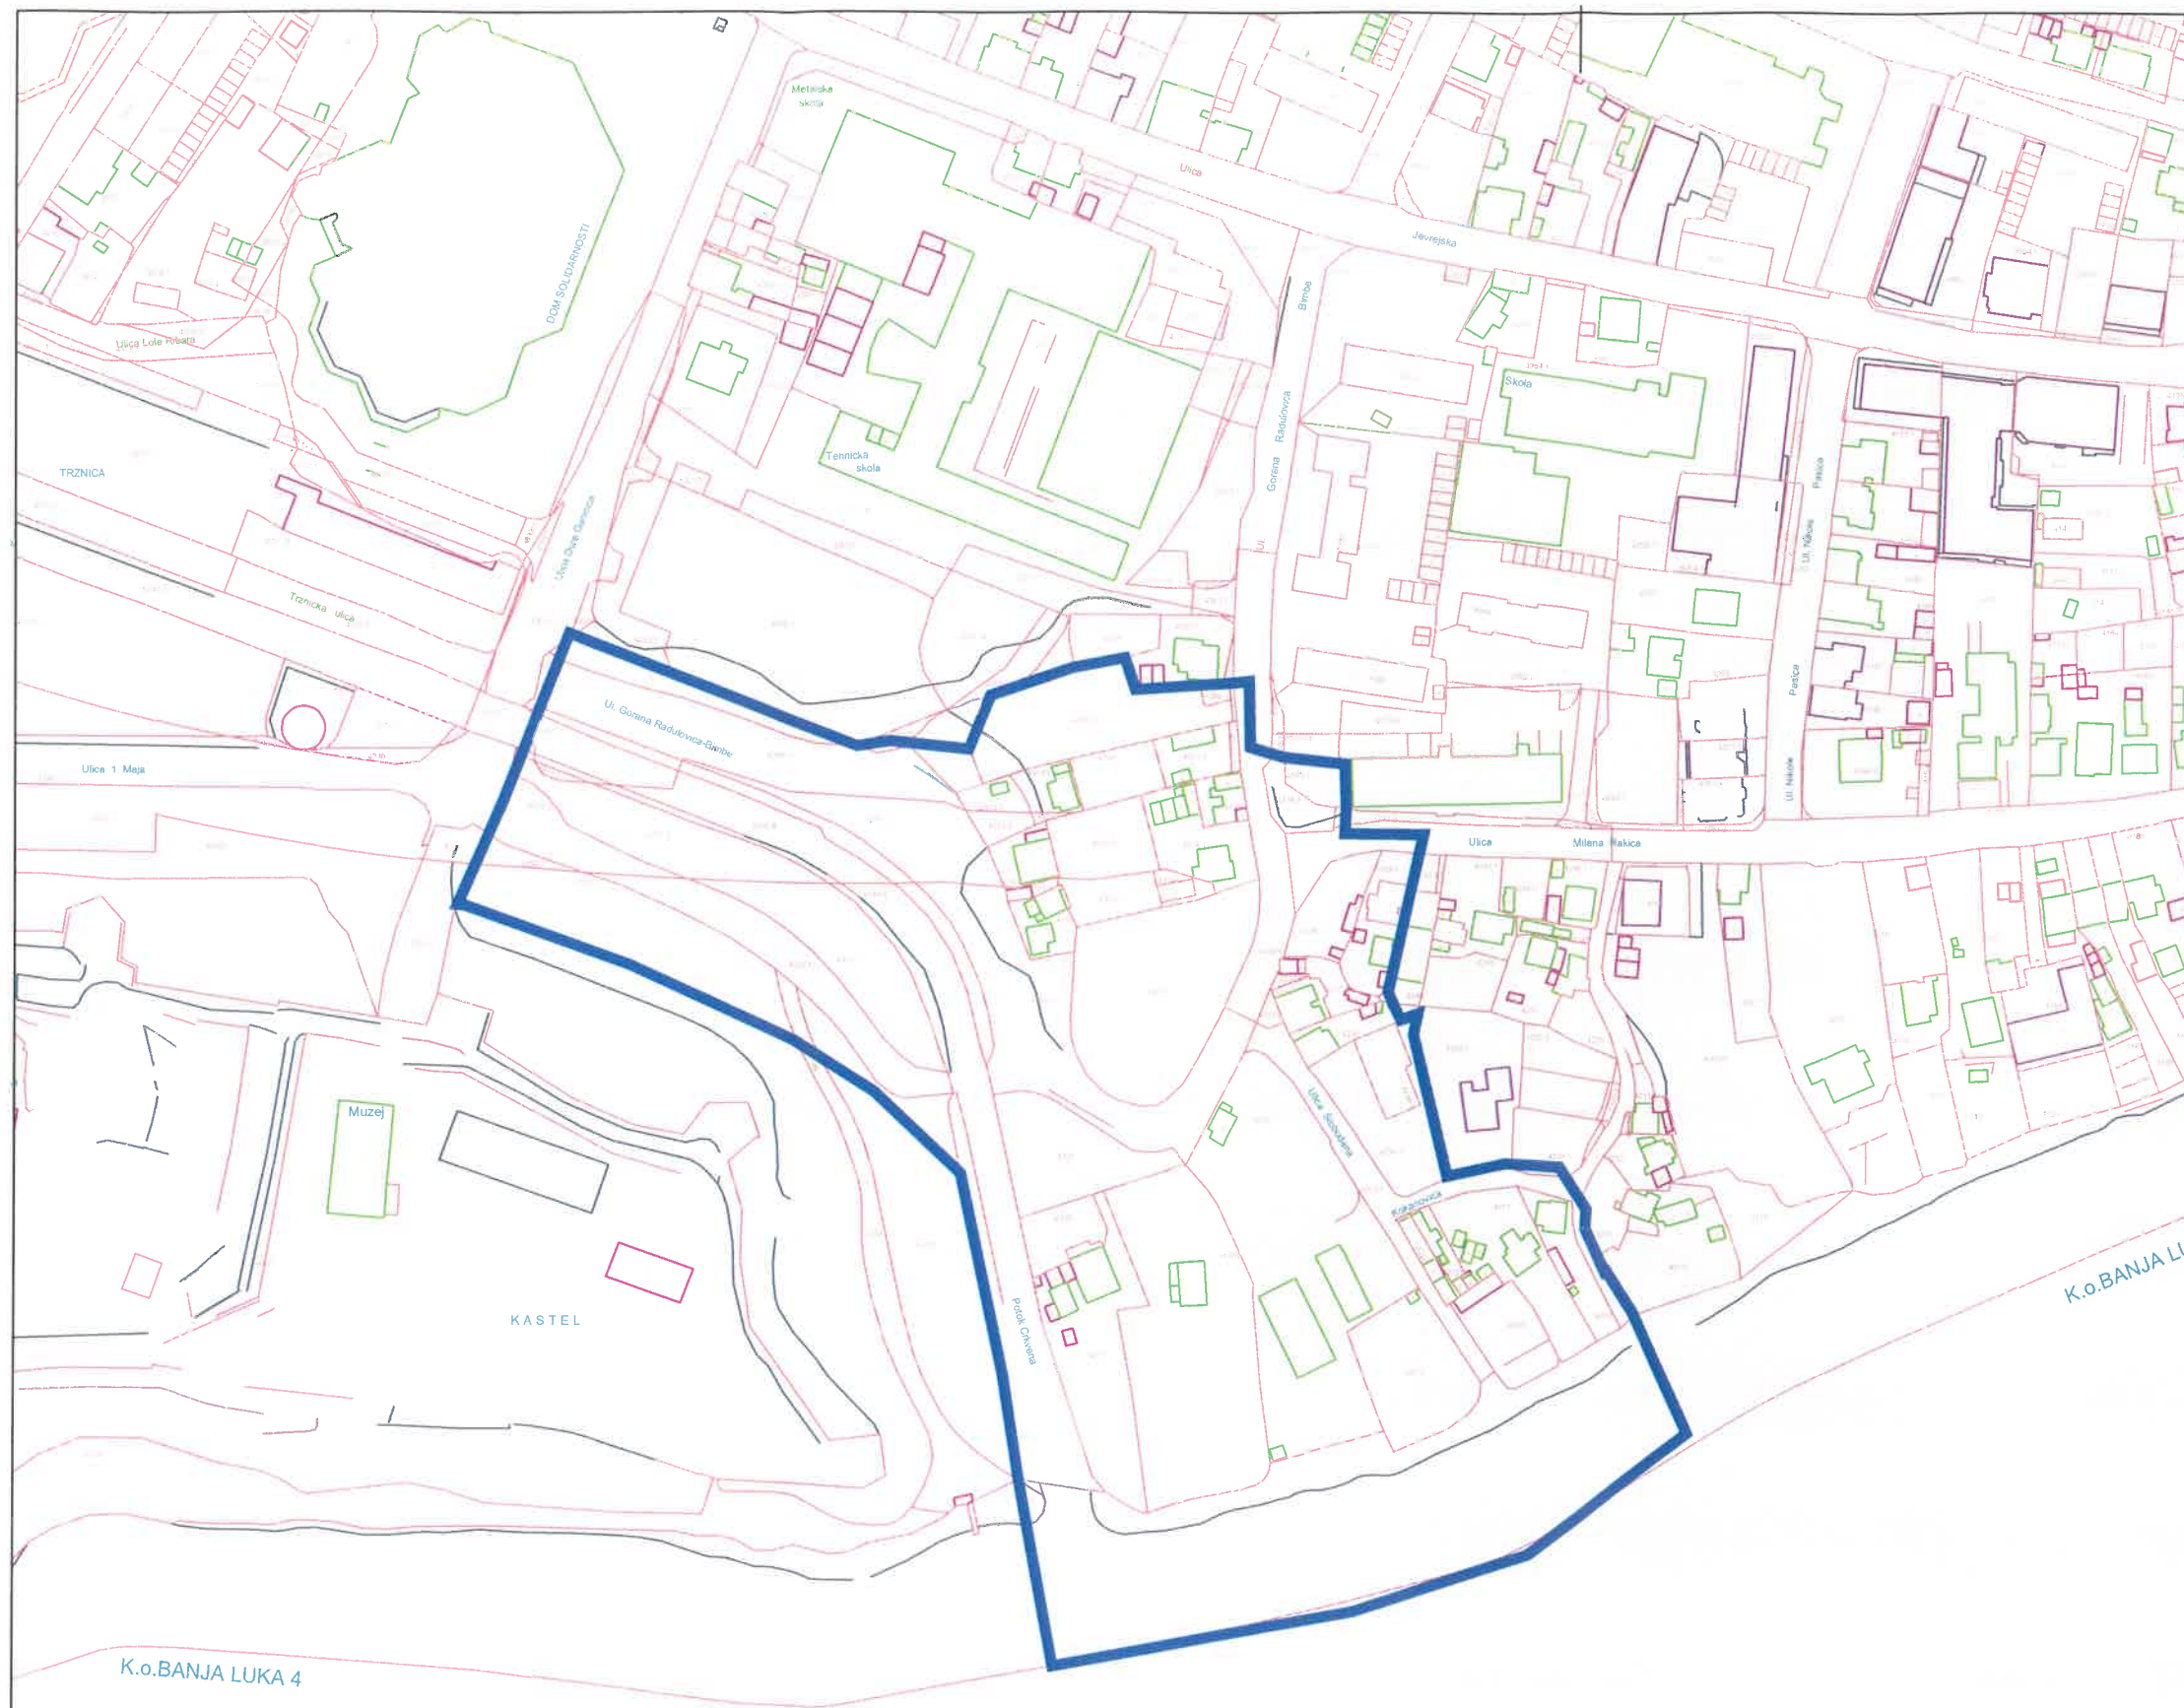

извод из важећег регулационог плана