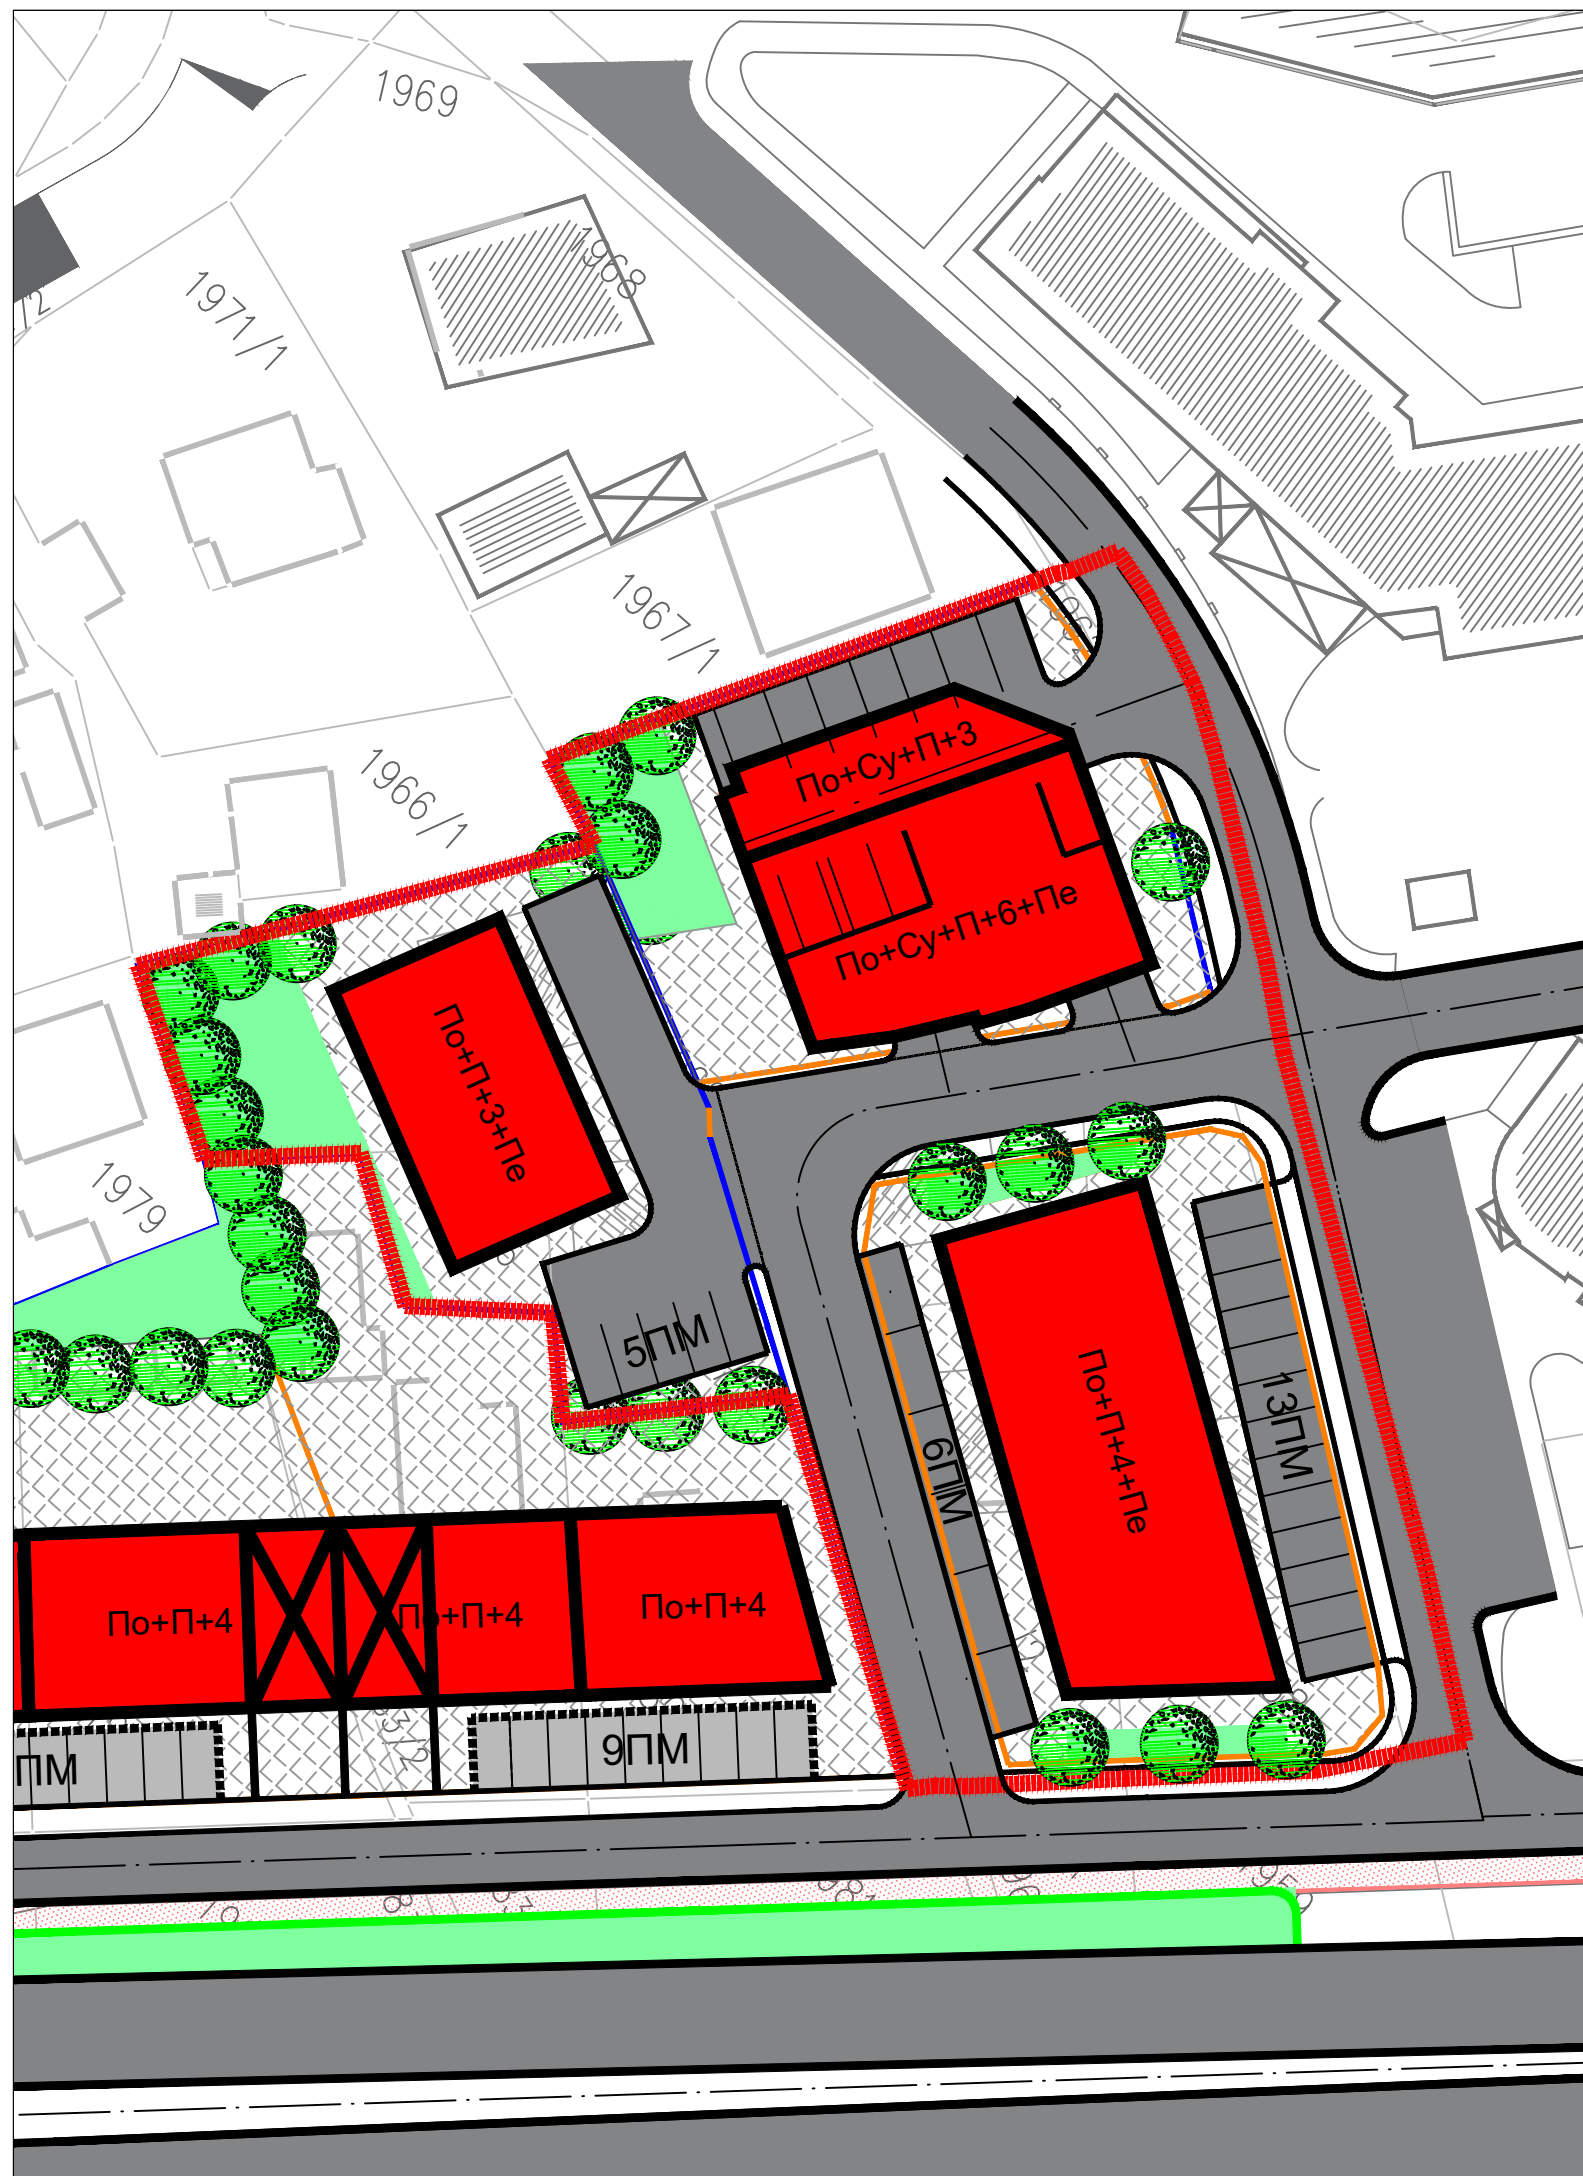


ИЗМЈЕНА ДИЈЕЛА РЕГУЛАЦИОНОГ ПЛАНА "ПАПРИКОВАЦ - ПЕТРИЋЕВАЦ" - СЕКЦИЈА "Ц", "Е", "Ф", "Г" и "Х" -НАЦРТ ПЛАНА-

ПЛАН ПРОСТОРНЕ ОРГАНИЗАЦИЈЕ

ЛЕГЕНДА:

- ПРЕДМЕТНИ ОБУХВАТ ИЗМЈЕНЕ ДИЈЕЛА ПЛАНА
- КОЛЕКТИВНИ СТАМБЕНО-ПОСЛОВНИ ОБЈЕКТИ
- САОБРАЋАЈНЕ ПОВРШИНЕ
- ЗЕЛЕНЕ ПОВРШИНЕ
- ДЕНДРОФОНД
- ПОПЛОЧАЊЕ