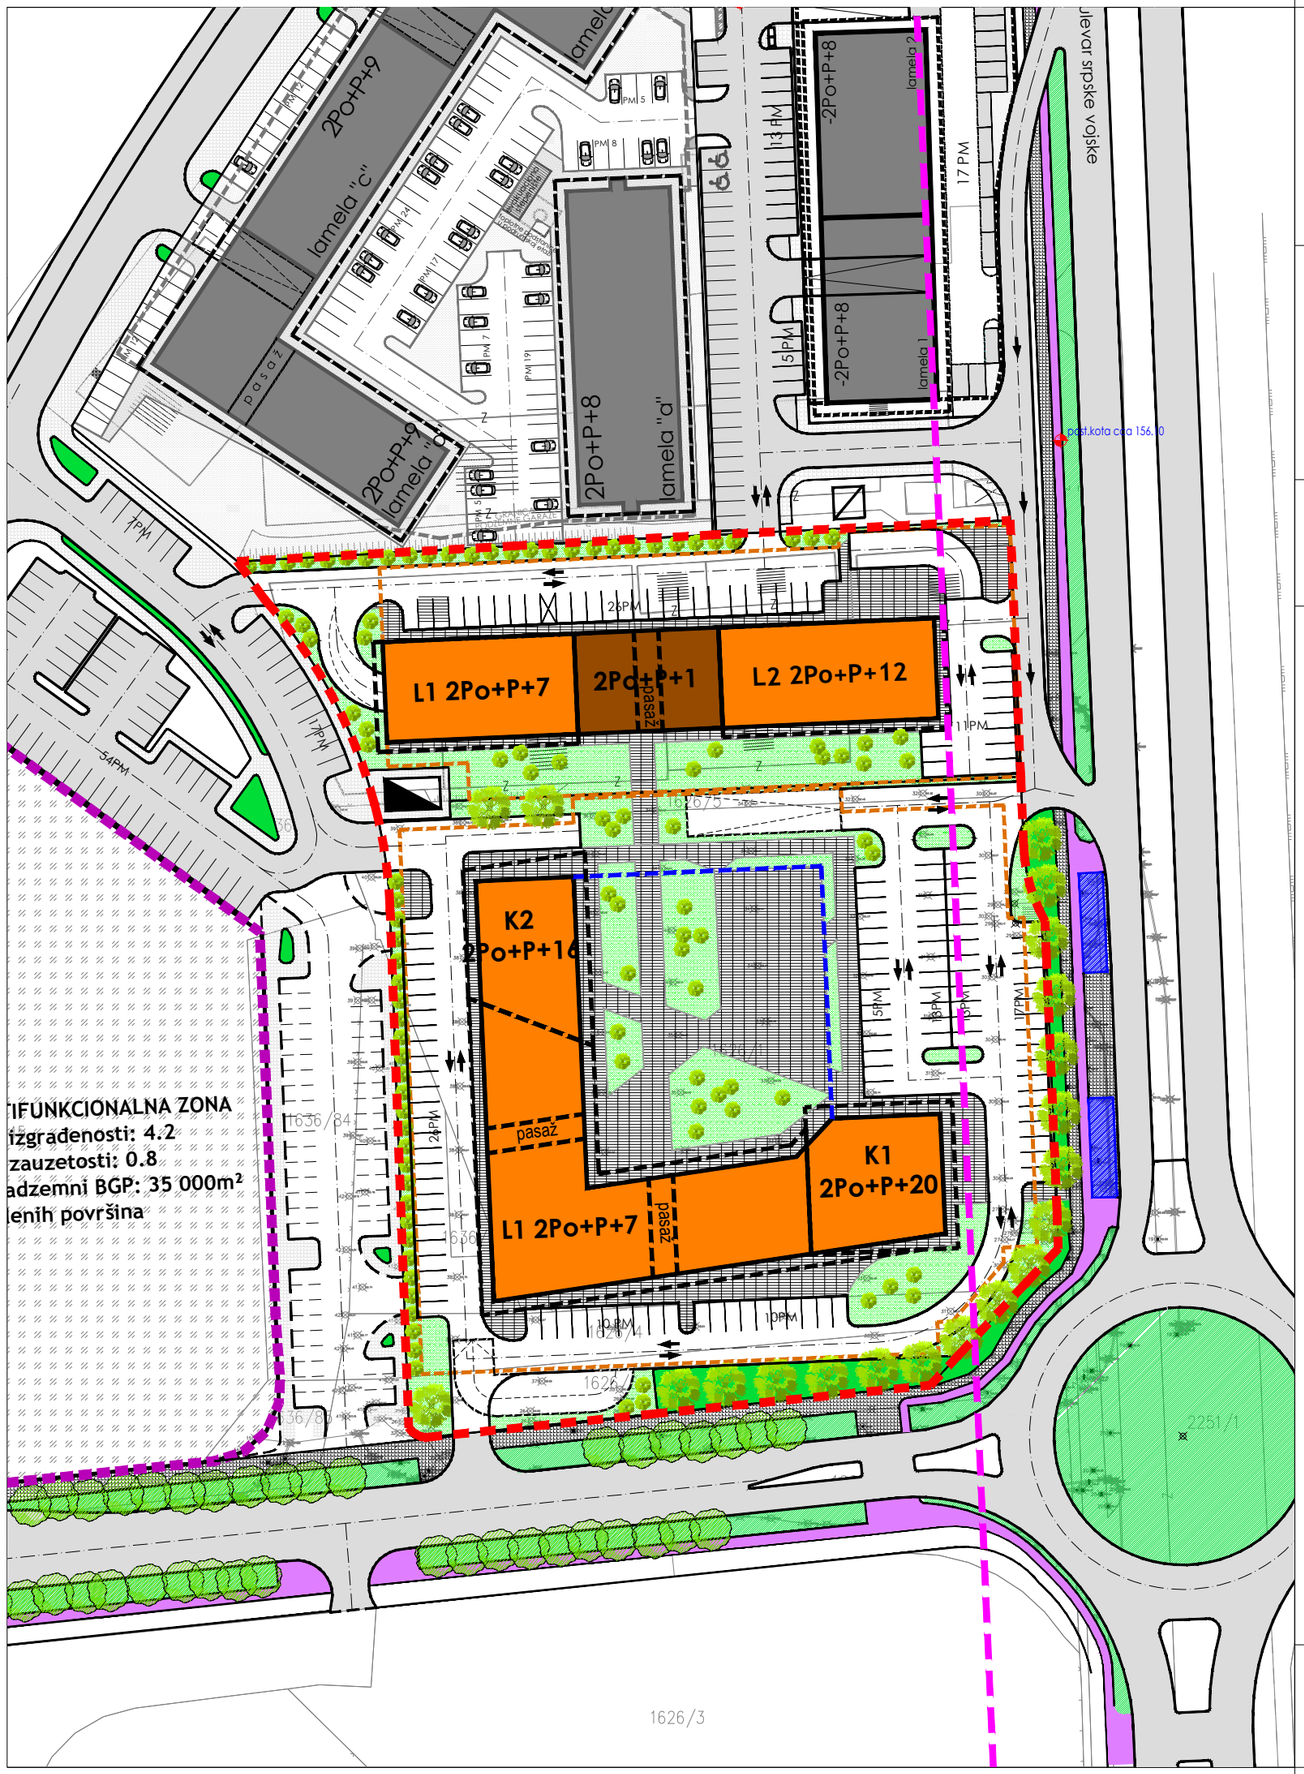

S

Z I

J

IZMJENA DIJELA REGULACIONOG PLANA "CENTAR-ALEJA"

-PLAN PROSTORNE ORGANIZACIJE-

LEGENDA:

- OBUHVAT IZMJENE REGULACIONOG PLANA k.č.br. 1625, 1626/5, 1626/1, 1636/83, 1626/4, 1636/84, 1626/6 i 1626/7 K.O.Banjaluka 6 (n.p.) P= 1,52 ha
- PLANIRANI VIŠEPORODIČNI STAMBENO- POSLOVNI OBJEKTI
- PLANIRANI POSLOVNI OBJEKTI
- MOGUĆNOST PROŠIRENJA PRIZEMNE ETAŽE
- POPLOČANE POVRŠINE UNUTAR GRAĐEVINSKIH PARCELA
- ZELENE POVRŠINE UNUTAR GRAĐEVINSKIH PARCELA
- PLANIRANA IVICA PODZEMENIH ETAŽA
- POSTOJEĆE/PLANIRANE JAVNE POPLOČANE POVRŠINE
- POSTOJEĆE/PLANIRANE JAVNE ZELENE POVRŠINE
- POSTOJEĆE BICIKLISTIČKE POVRŠINE
- POSTOJEĆI PODHODNIK
- ZAŠTITNI POJAS MAGISTRALNOG PUTA

CENTAR ZA PROJEKTOVANJE I KONSALTING d.o.o. BANJA LUKA

PRILOG BR.05
RAZMJERA: 1:1000
JUN,2023.god.