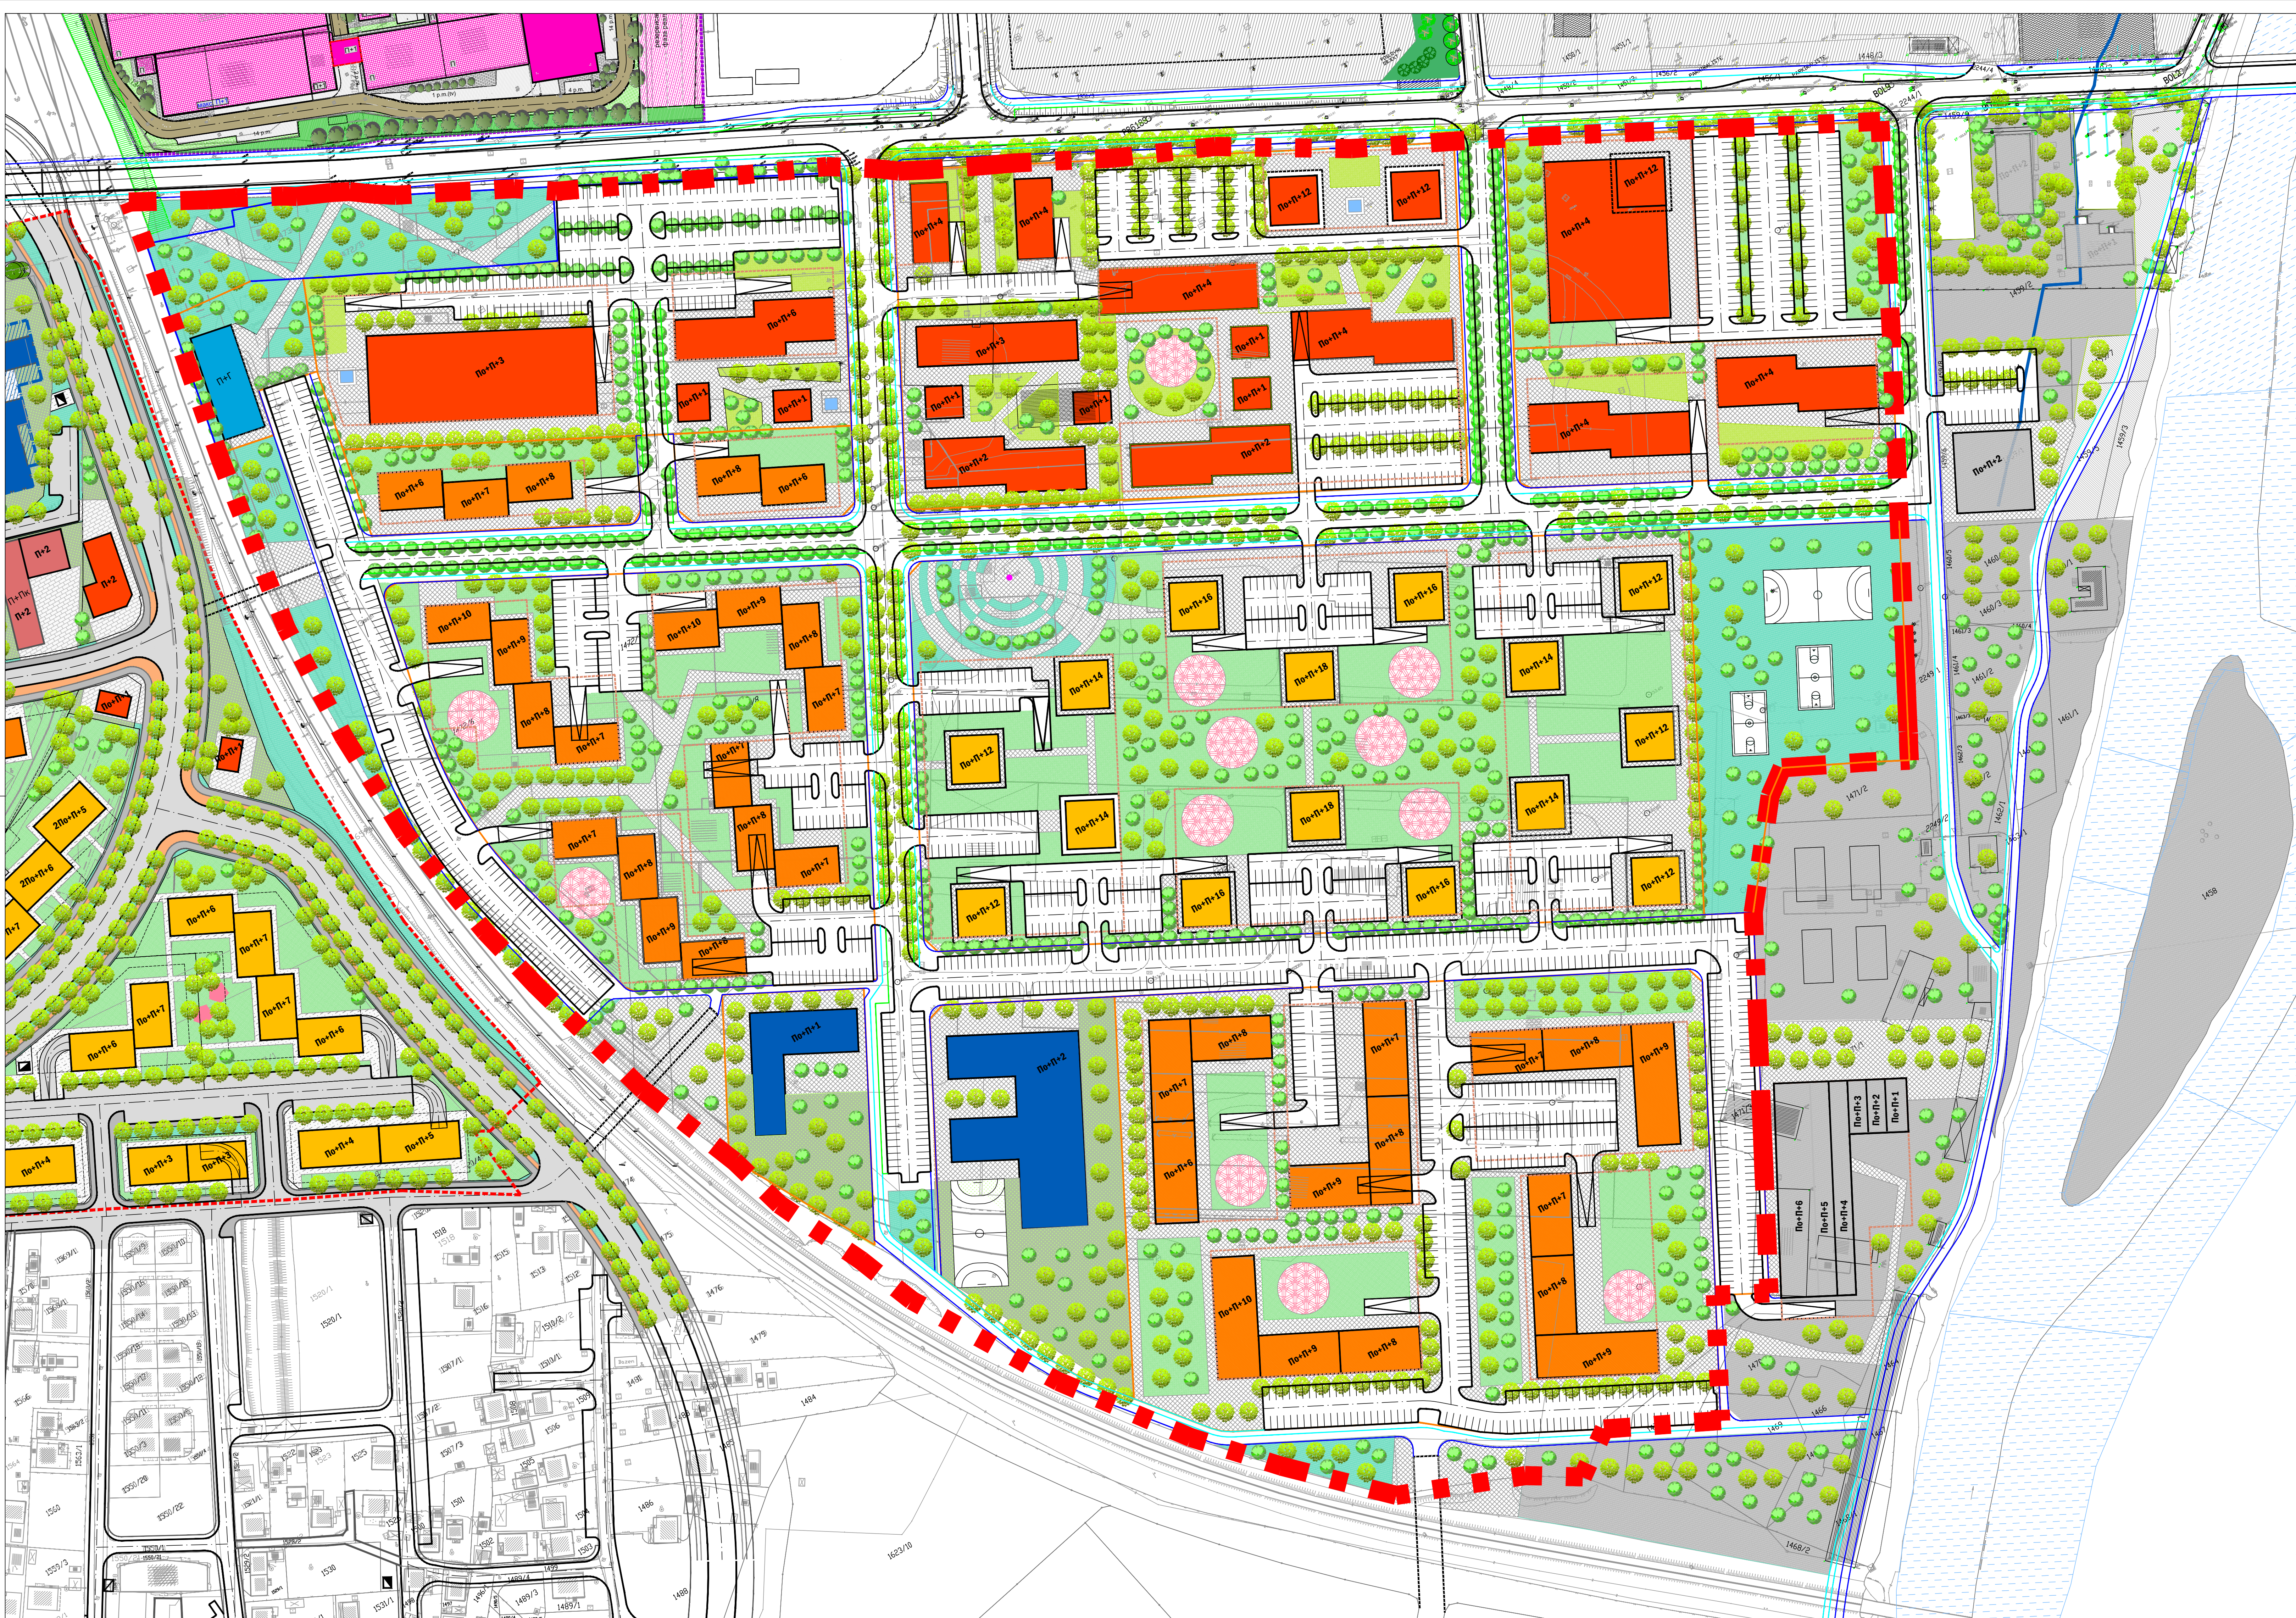


РЕГУЛАЦИОНИ ПЛАН ЗА ПРОСТОР  
ИЗМЕЂУ ПИЛАНСКЕ УЛИЦЕ, ЖЕЉЕЗНИЧКЕ ПРУГЕ И  
ОБАЛЕ РИЈЕКЕ ВРБАС

ПЛАН ПРОСТОРНЕ ОРГАНИЗАЦИЈЕ

ЛЕГЕНДА

- ГРАНИЦА ОБУХВАТА РЕГУЛАЦИОНОГ ПЛАНА, P= 24,11 ha
- ГАБАРИТ ОБЈЕКТА
- СПРАТНОСТ ОБЈЕКТА
- ВИШЕПОРОДИЧНИ СТАМБЕНИ ОБЈЕКАТ
- ВИШЕПОРОДИЧНИ СТАМБЕНО-ПОСЛОВНИ ОБЈЕКАТ
- ПОСЛОВНИ ОБЈЕКАТ
- ОБРАЗОВАЊЕ И СОЦИЈАЛНА ЗАШТИТА
- ЗЕЛЕНИЛО ПОСЛОВНОГ БЛОКА
- ЗЕЛЕНИЛО СТАМБЕНОГ БЛОКА
- ЗЕЛЕНИЛО ОГРАНИЧЕНОГ КОРИШЋЕЊА
- ЈАВНО ЗЕЛЕНИЛО
- ПЛАНИРАНИ ДЕНДРОФОНД
- ДЈЕЧИЈЕ ИГРАЛИШТЕ
- ПЈЕШАЧКЕ ПОВРШИНЕ

|                               |                                 |                                  |
|-------------------------------|---------------------------------|----------------------------------|
| Графички прилог:              | ПЛАН ПРОСТОРНЕ ОРГАНИЗАЦИЈЕ     |                                  |
| Фаза израде:                  | НАЦРТ                           |                                  |
| Носилац припреме:             | Градска управа Града Бањалука   | М.П.                             |
| Градска управа Града Бањалука | Одјељење за просторно уређење   |                                  |
| Директор:                     | Снежана Мрђа Баца, дип.инж.арх. |                                  |
| Руководилац радног тима:      | Снежана Мрђа Баца, дип.инж.арх. |                                  |
| Одговорни пројекат:           | Снежана Мрђа Баца, дип.инж.арх. |                                  |
| Израда прилога:               | Марија Ракићковић, дип.инж.арх. |                                  |
| УРБИС ЦЕНТАР д.о.о. БАЊАЛУКА  | носембар, 2025. године          | ПРИЛОГ БР.: 5<br>РАЗМЈЕРА 1:1000 |