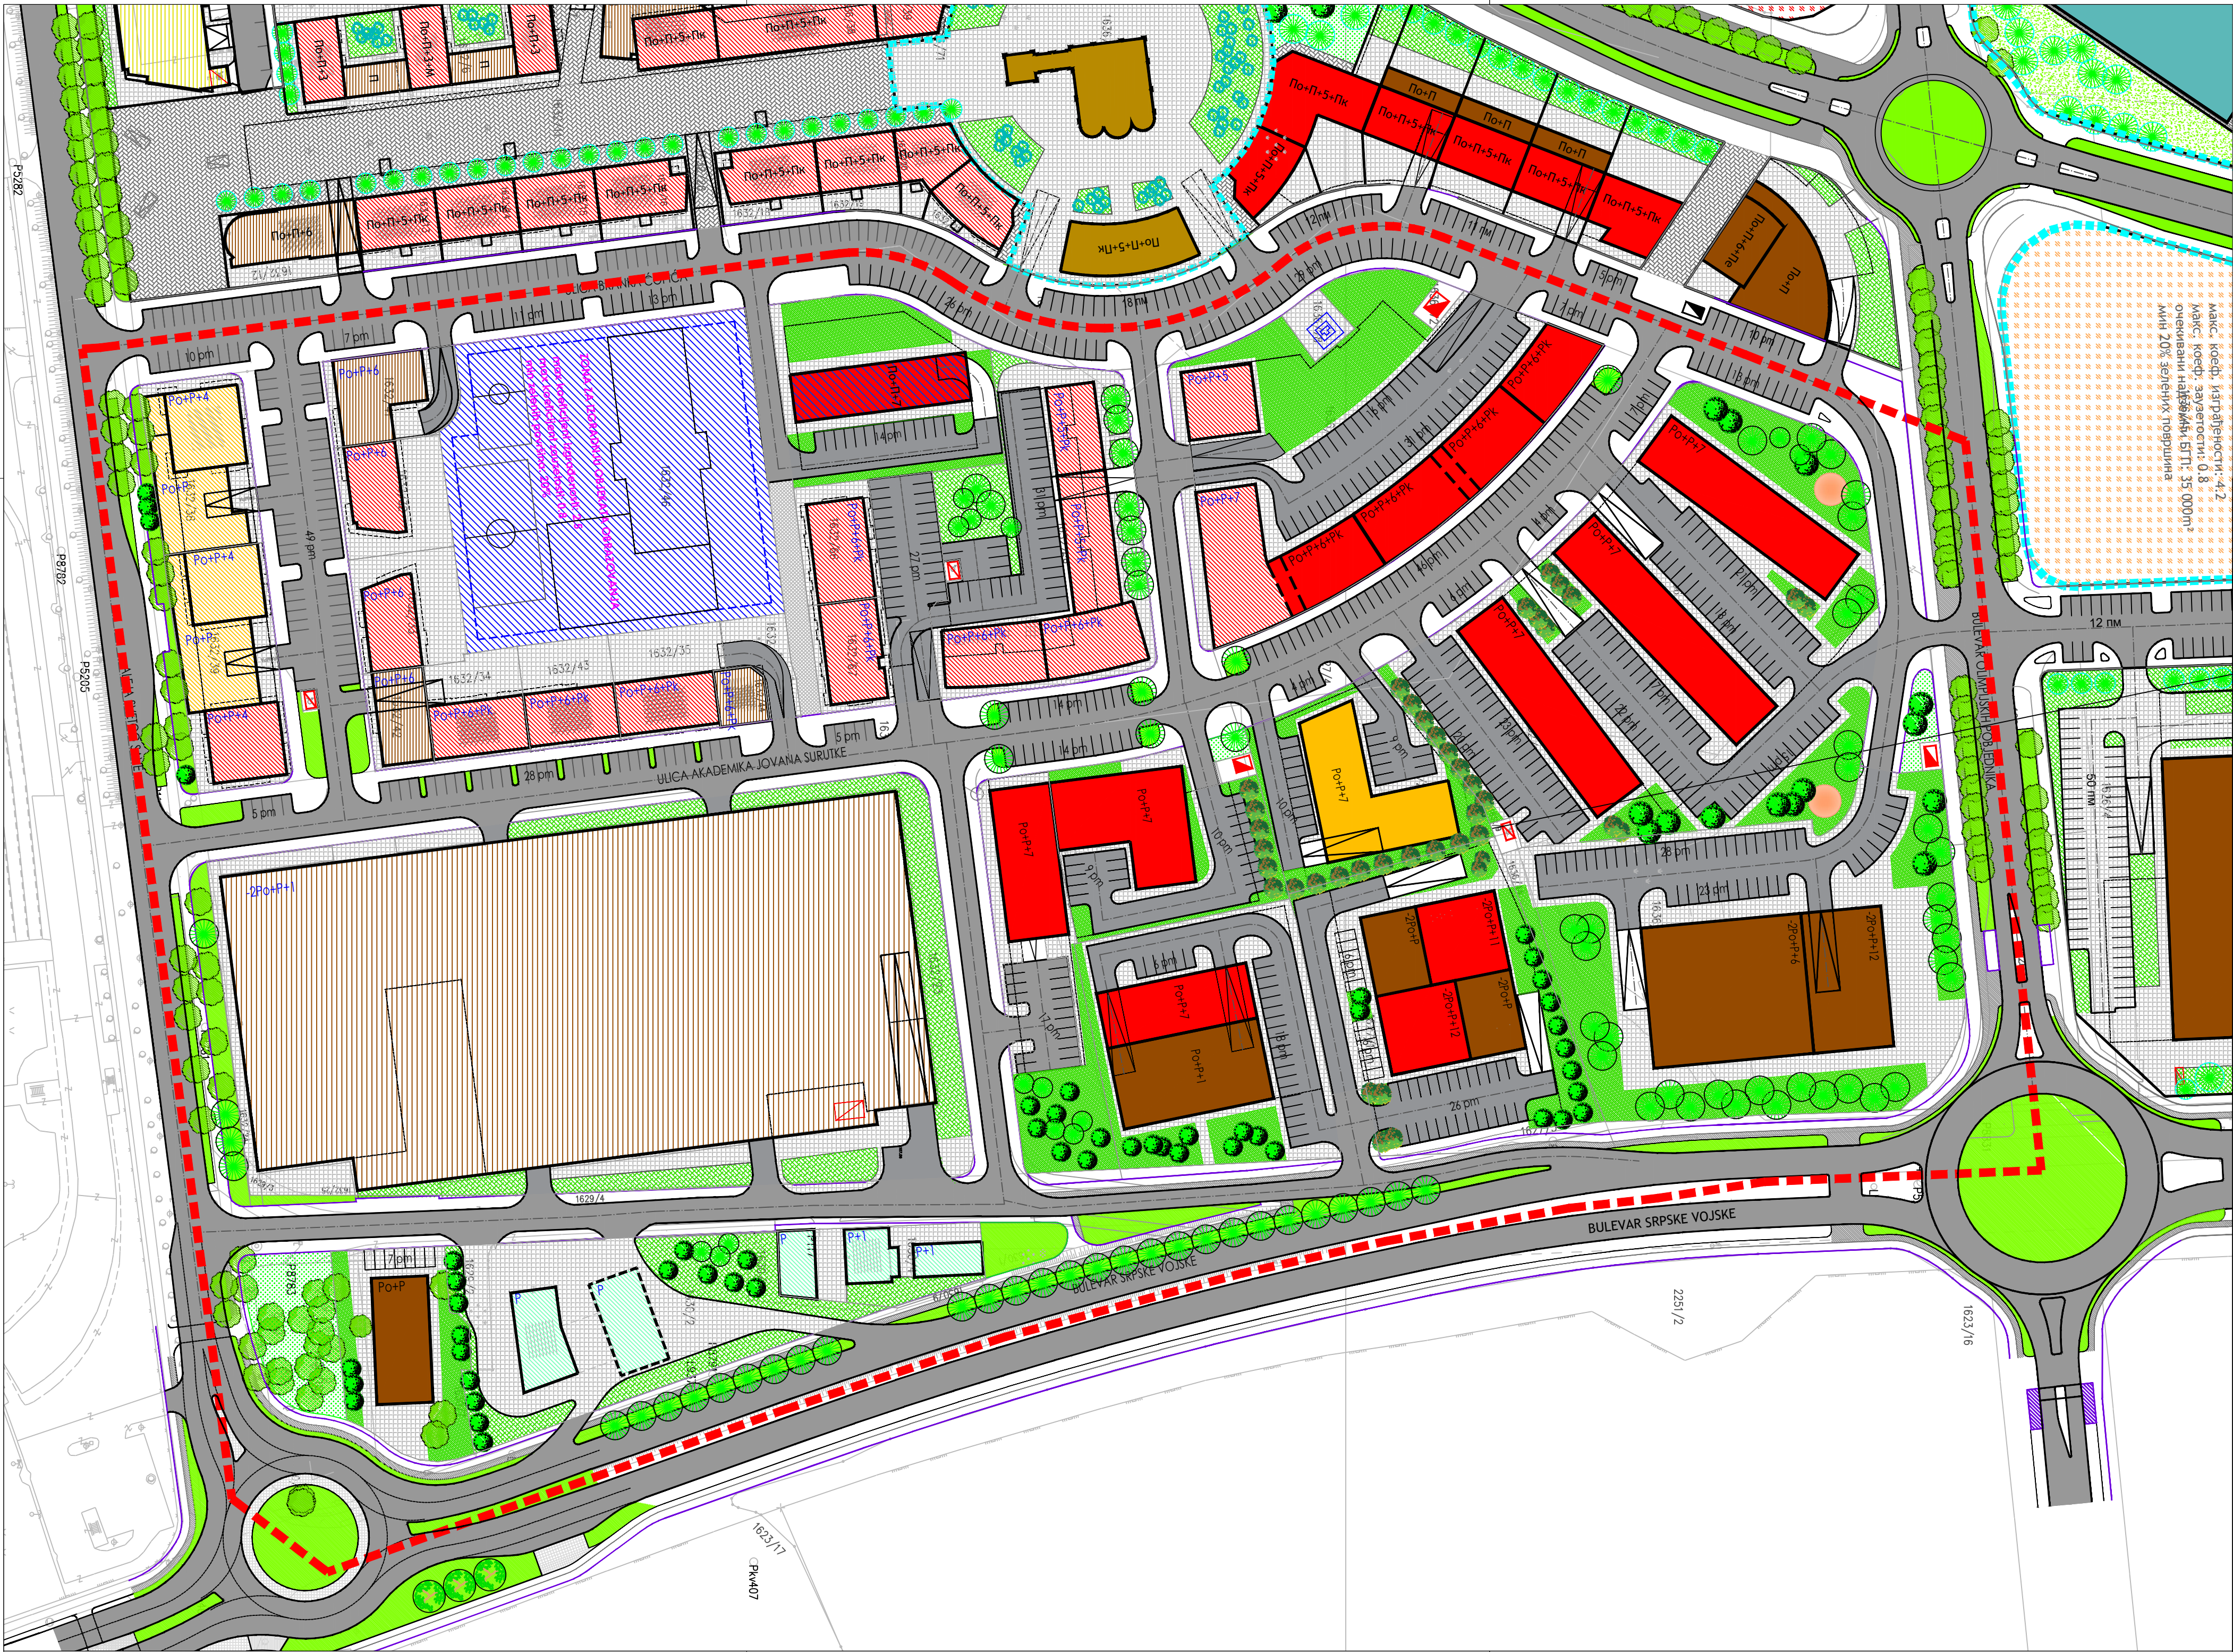


IZMJENA DIJELA REGULACIONOG PLANA
"CENTAR - ALEJA"

PLAN PROSTORNE ORGANIZACIJE

LEGENDA:

- OBUHVAT IZMJENE DIJELA REGULACIONOG PLANA "CENTAR - ALEJA" P= 11,80 ha
- PLANIRANI OBJEKTI
- POSTOJEĆI OBJEKTI
- VIŠEPRODIČNI STAMBENI OBJEKTI
- VIŠEPRODIČNI STAMBENO-POSLOVNI OBJEKTI
- VIŠEPRODIČNI STAMBENO-POSLOVNI OBJEKTI
/obaveza definisanja vaspitno-obrazovne djelatnosti u prizemnoj etaži (vrtić)
- POSLOVNI OBJEKTI
- ZONA ZA IZGRADNJU
OBJEKATA OBRAZOVANJA
- OBJEKTI U FUNKCIJI PUTA
- POSTOJEĆA SPRATNOST
- PLANIRANA SPRATNOST
- DJEČIJA IGRALIŠTA
- POZICIJA SPOMENIKA
- JAVNE ZELENE POVRŠINE
- UREĐENJE GRAĐEVINSKIH PARCELA OBJEKATA
- ZELENE POVRŠINE OGRANIČENOG KORIŠTENJA
- JAVNE SAOBRAĆAJNE POVRŠINE
- SAOBRAĆAJNE POVRŠINE UNUTAR
GRAĐEVINSKIH PARCELA OBJEKATA
- POSTOJEĆI DENDROFOND
- PLANIRANI DENDROFOND
- BICIKLISTIČKA STAZA