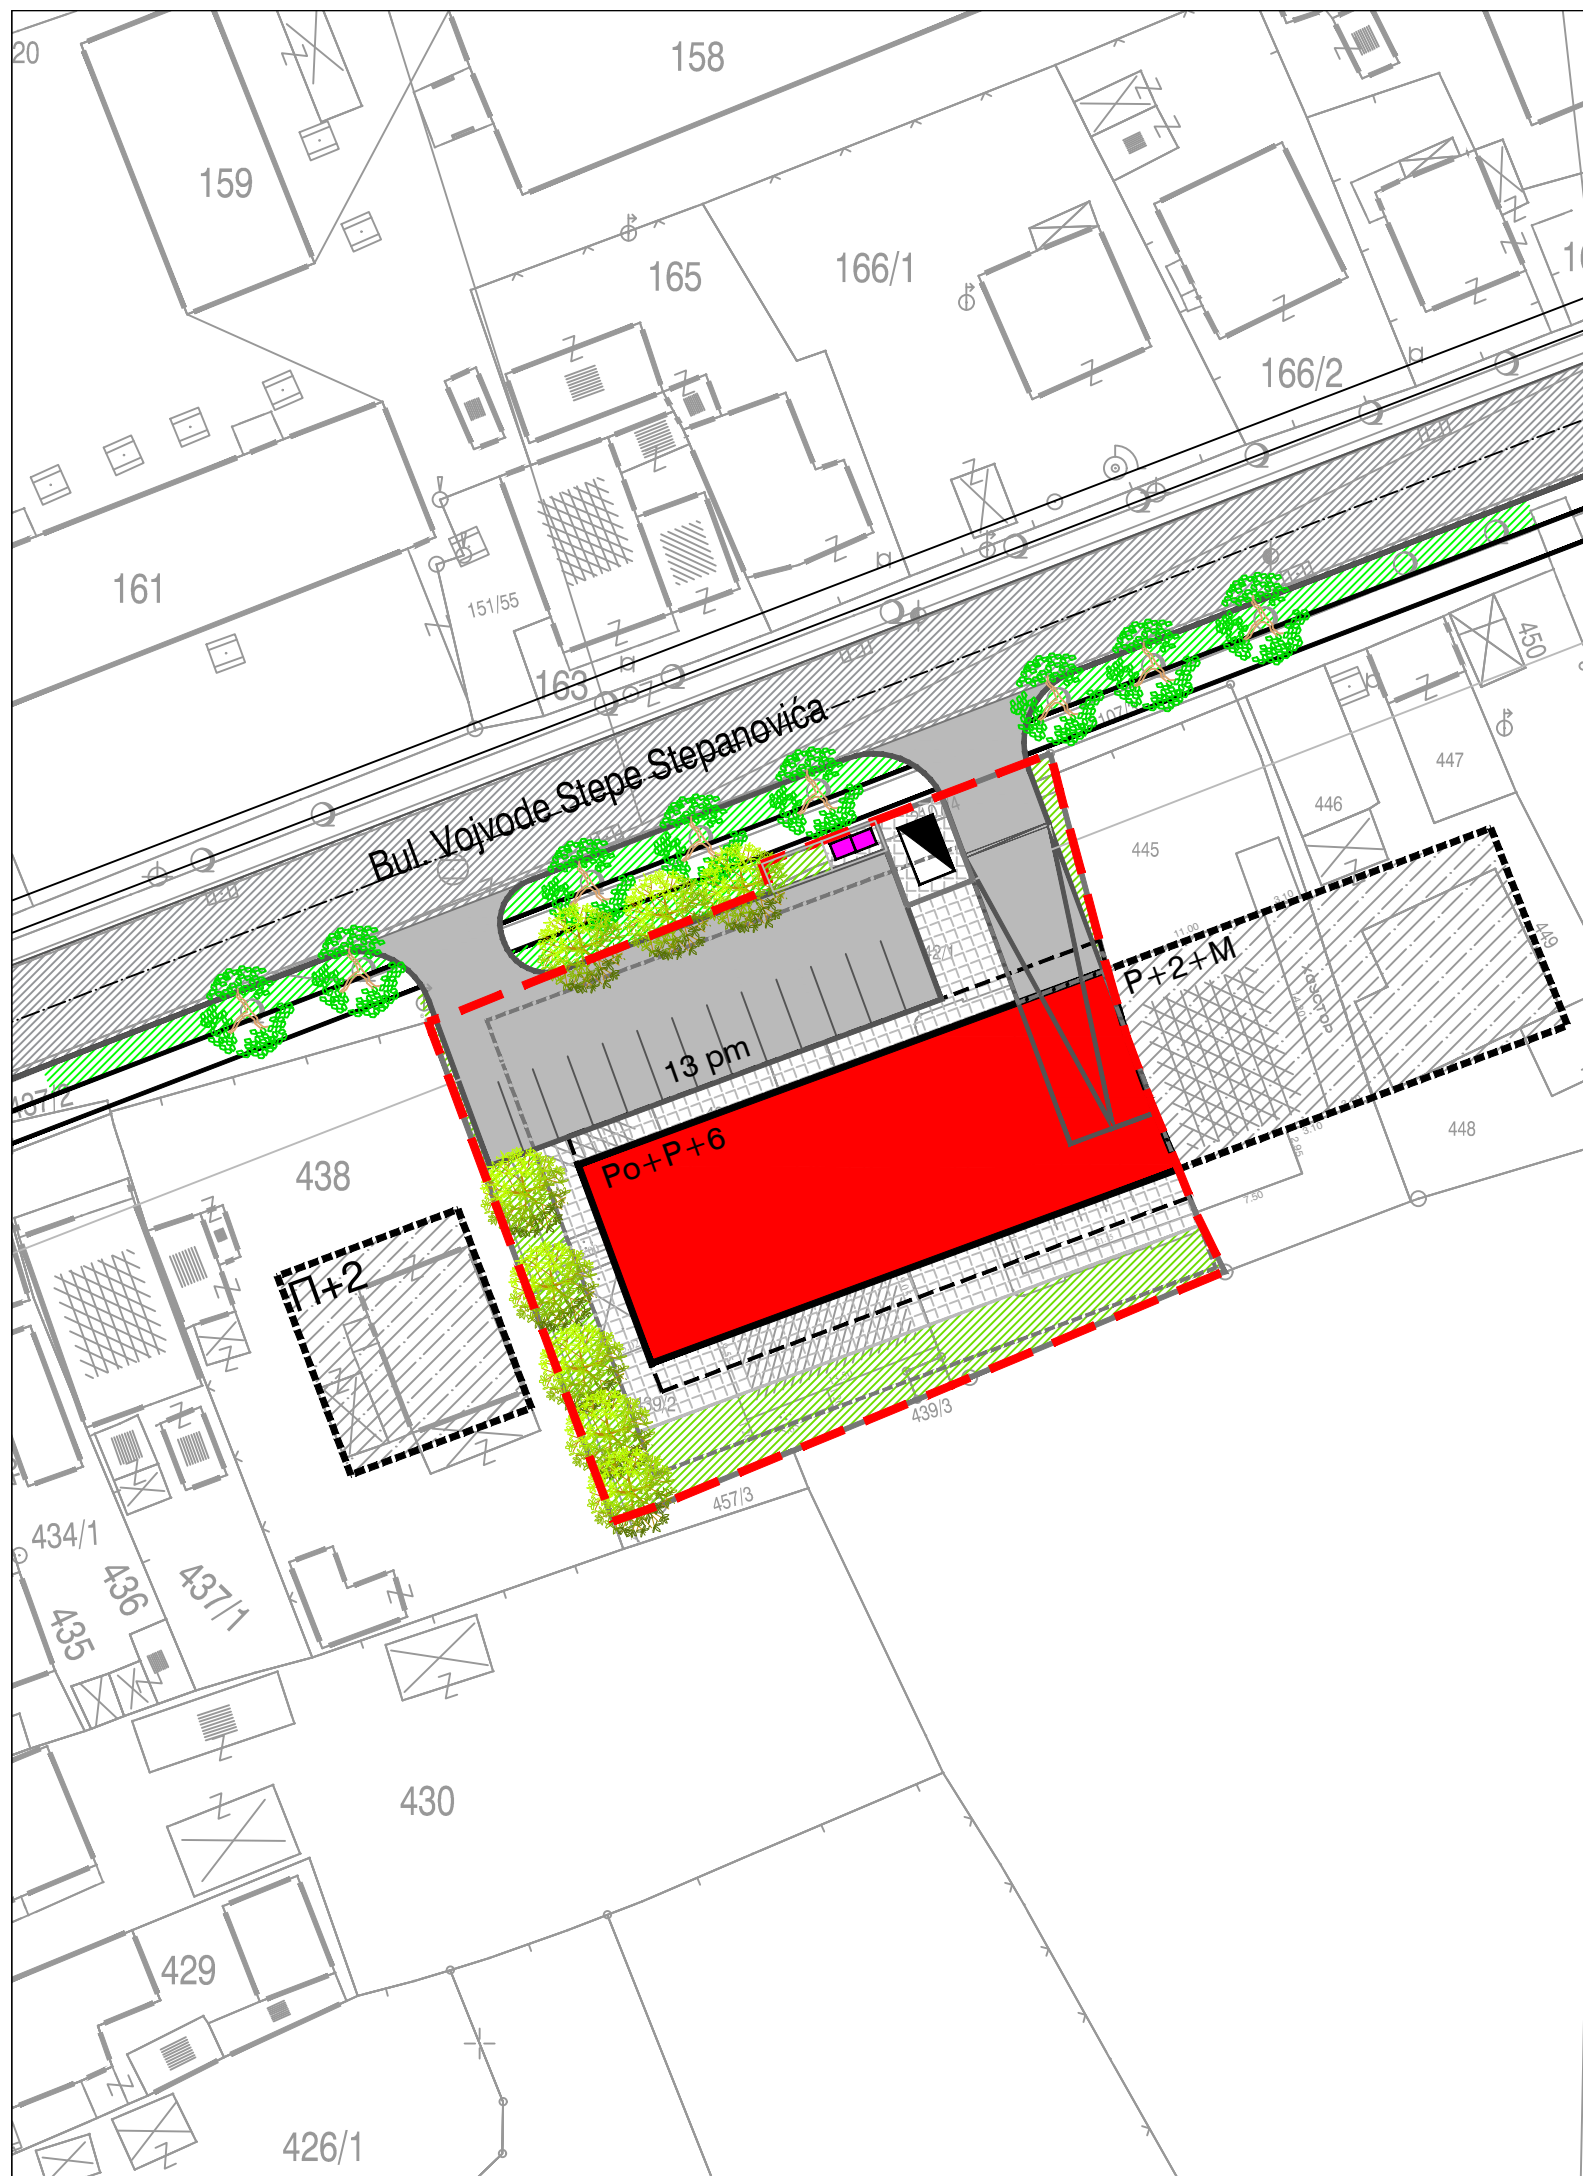
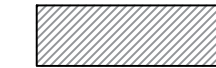
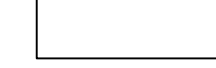
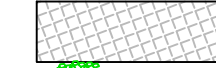
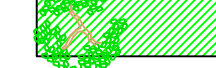
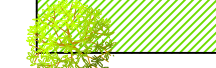


IZMJENA DIJELA REGULACIONOG PLANA "OBILIĆEVO" U BANJALUCI

PLAN PROSTORNE ORGANIZACIJE

LEGENDA:

-  OBUHVAT IZMJENE DIJELA REGULACIONOG PLANA P=0,155 ha
-  PLANIRANI VIŠEPORODIČNI STAMBENO-POSLOVNI OBJEKAT
-  POSTOJEĆE KOLSKE POVRŠINE
-  PLANIRANE KOLSKE POVRŠINE
-  PLANIRANE PJEŠAČKE POVRŠINE - TROTOAR
-  PLANIRANE POPLOČANE POVRŠINE
-  POSTOJEĆE JAVNO ZELENILLO
-  PLANIRANE ZELENE POVRŠINE
-  PLANIRANA TRAFOSTANICA
-  KONTEJNER ZA ODLAGANJE SMEĆA