Прилог број 4:

СИНТЕЗНИ ПЛАН ИНФРАСТРУКТУРЕ

P = 1:2000

РЕПУБЛИКА СРПСКА
ГРАД БАЊАЛУКА
ГРАДОНАЧЕЛНИК
ГРАДСКА УПРАВА
Одјељење за просторно уређење

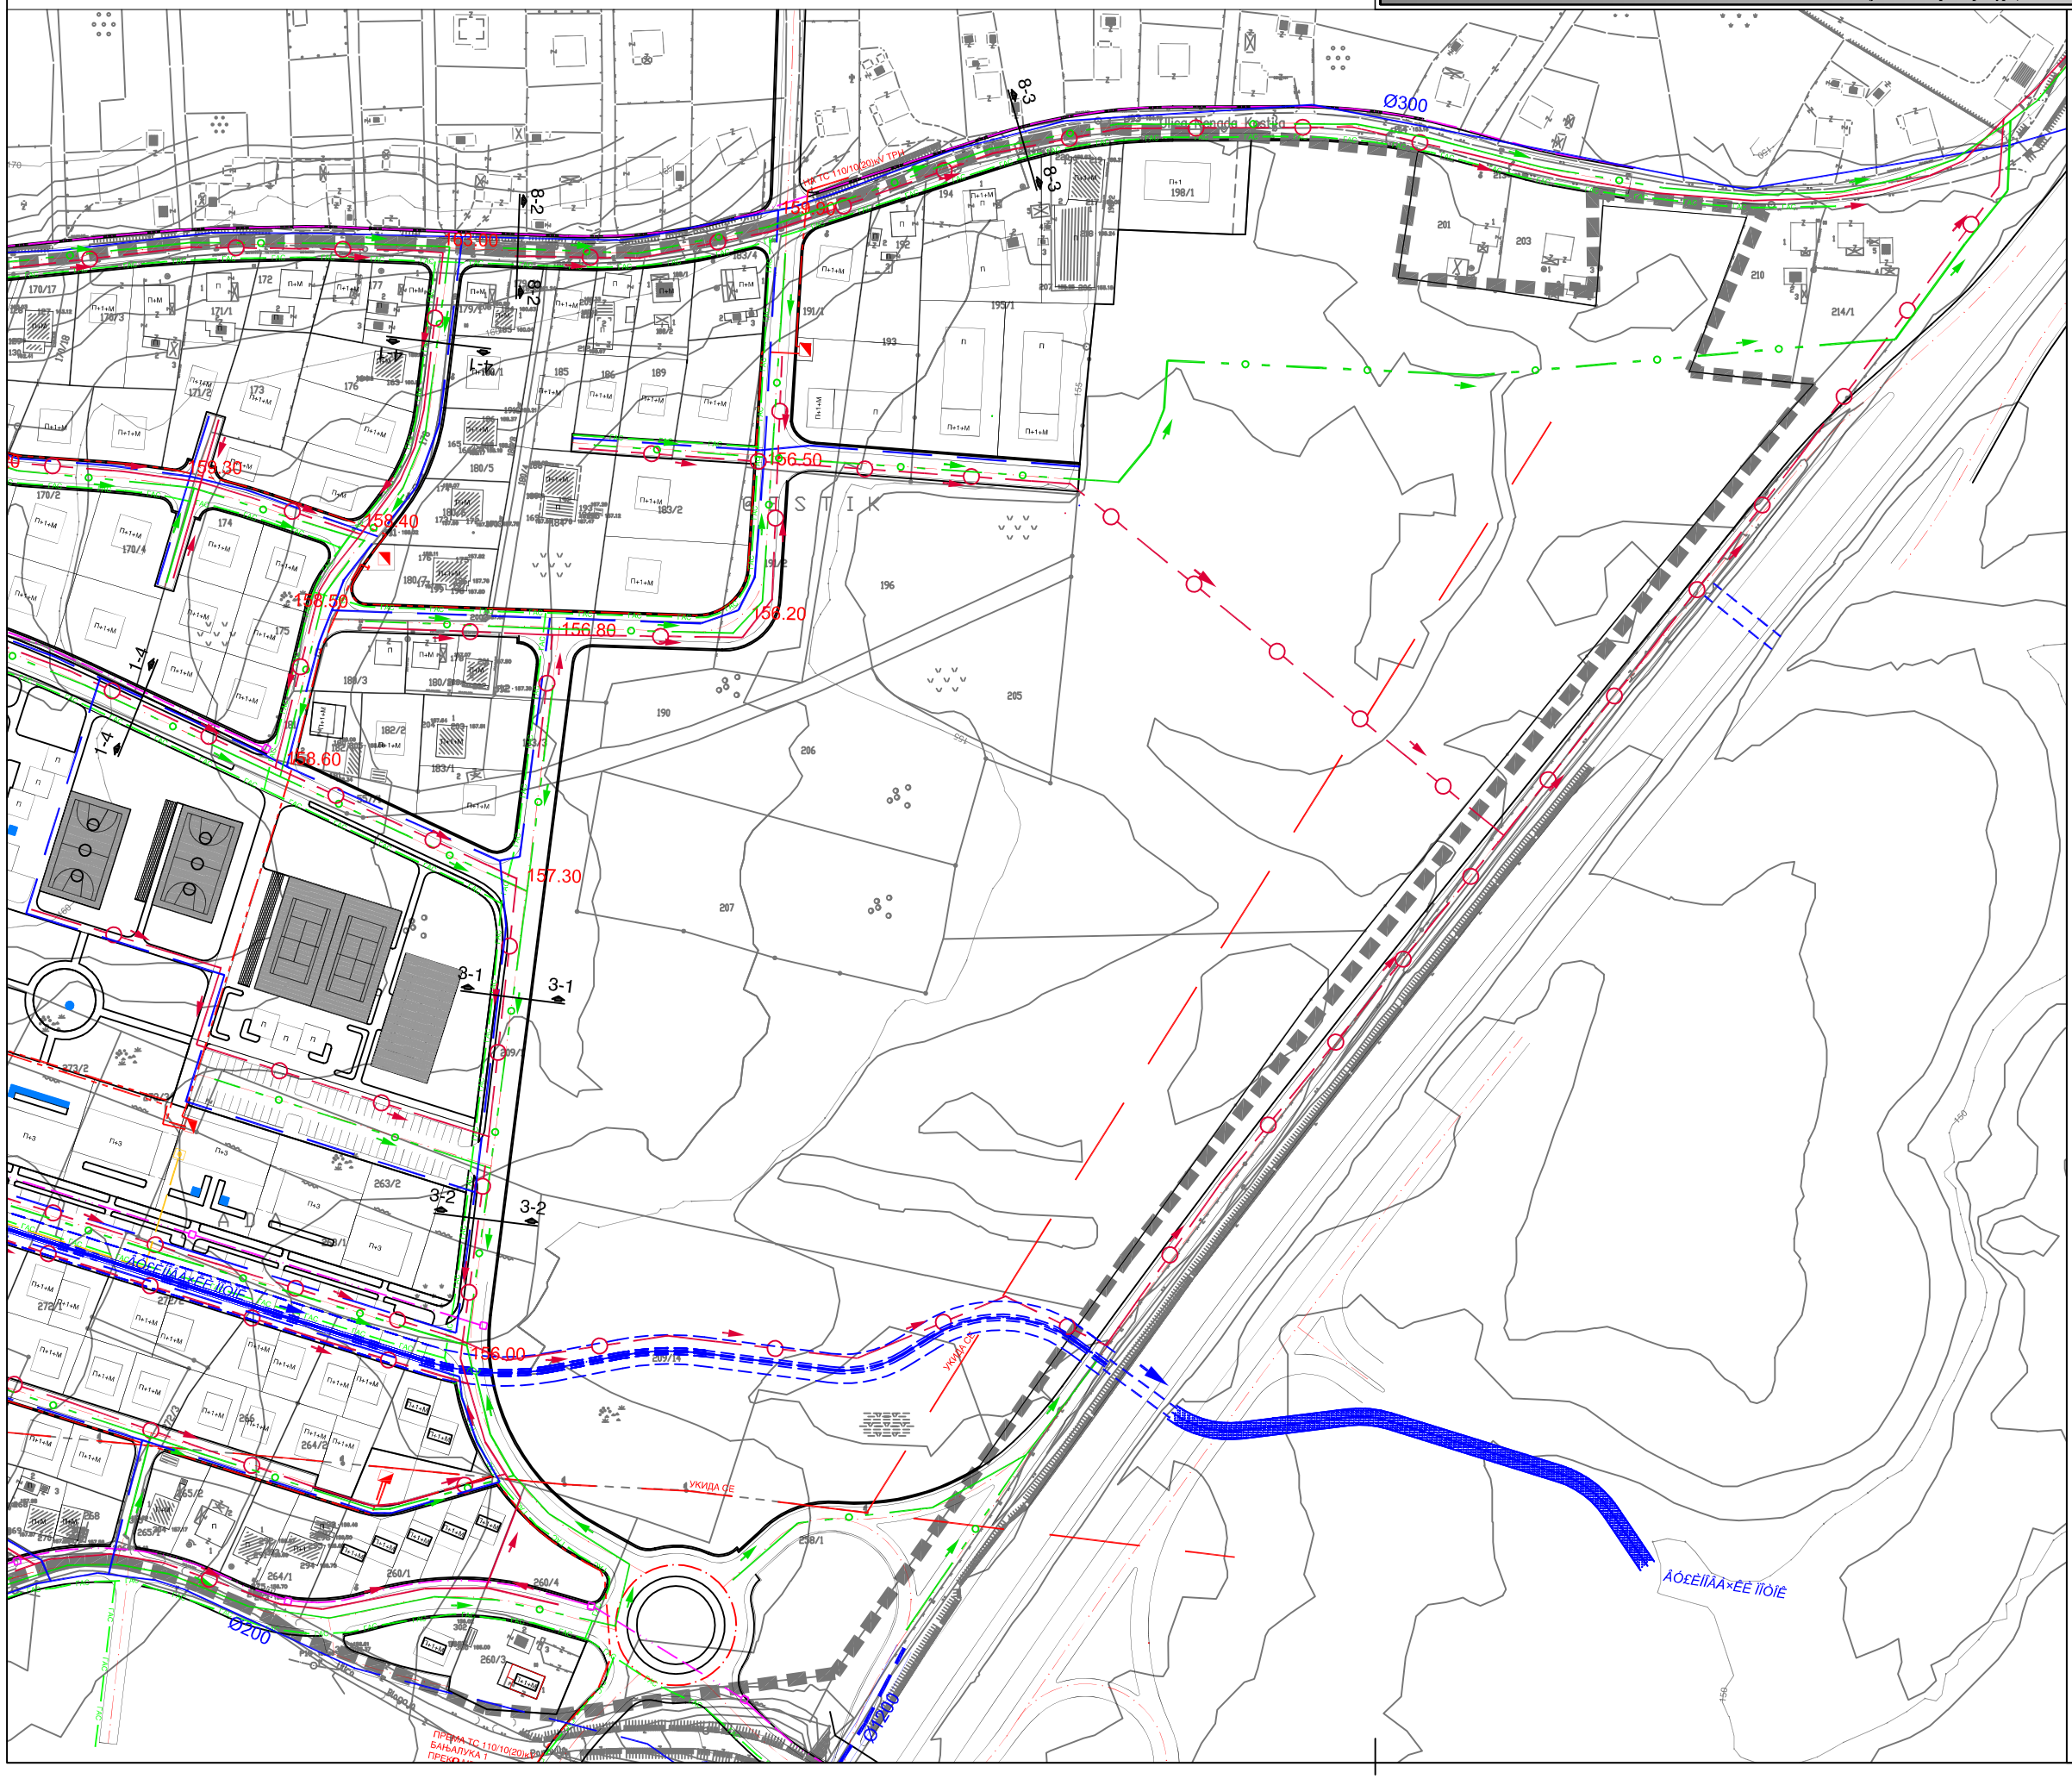

ЛЕГЕНДА:

СТАЊЕ	ПЛАН
	ДВ 10(20)кВ
	СТС
	ВН КАБЛ
	ТРАФОСТАНИЦА
	АТЦ
	ТФ КАНАЛИЗАЦИЈА
	ТФ КАБЛ
	ТОПЛОТНА ПОДСТАНИЦА
	ВРЕЛОВОД
	ГАСОВОД
	ВОДОВОД
	ФЕКАЛНИ КОЛЕКТОР
	КИШНИ КОЛЕКТОР
	РЕГУЛАЦИЈА ПОТОКА